



PLAN DE ÎNCADRARE ÎN
MUNICIPIU

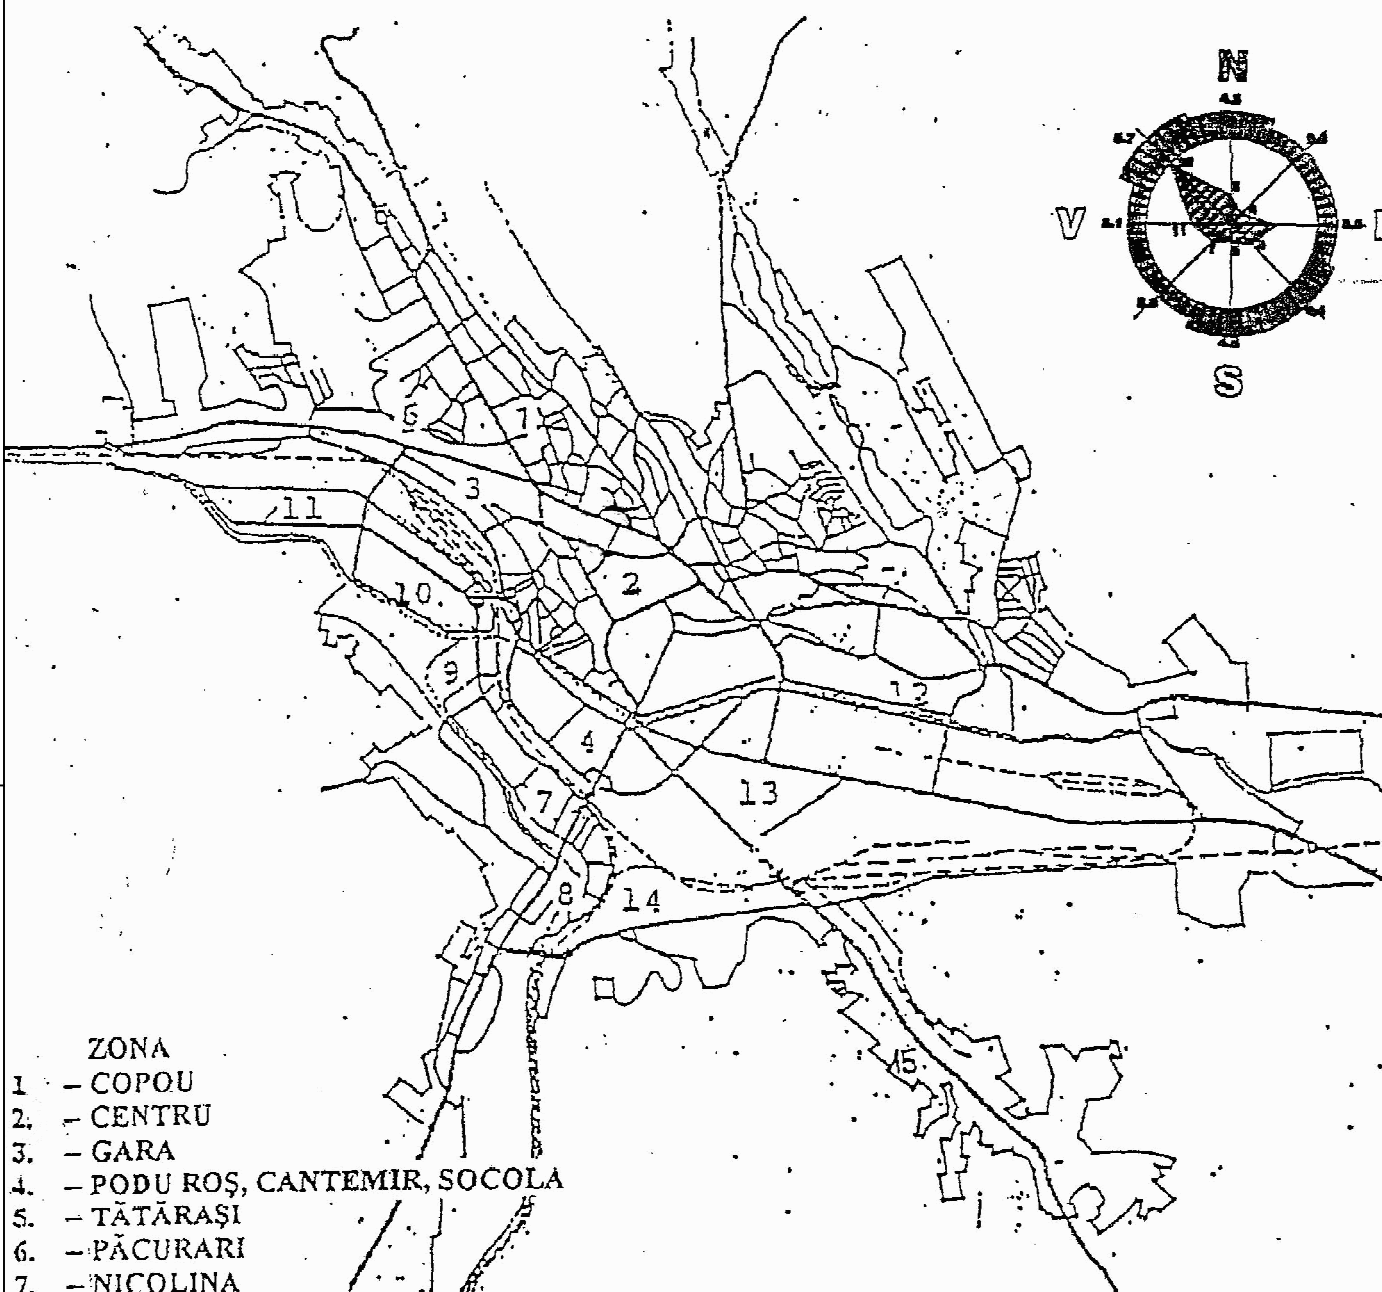

- ZONA
- 1. - COPOU
 - 2. - CENTRU
 - 3. - GARA
 - 4. - PODU ROȘ, CANTEMIR, SOCOLA
 - 5. - TĂTĂRAȘI
 - 6. - PĂCURARI
 - 7. - NICOLINA
 - 8. - NICOLINA SUD (FORTUS)
 - 9. - GALATA, MIRCEA CEL BĂTRÂN
 - 10. - ALEXANDRU CEL BUN
 - 11. - DACIA
 - 12. - GRĂDINARI
 - 13. - BULARGA
 - 14. - FRUMOASA
 - 15. - BUCIUM

LEGENDA:

○ ZONA DE ÎNCADRARE ÎN MUNICIPIUL IASI

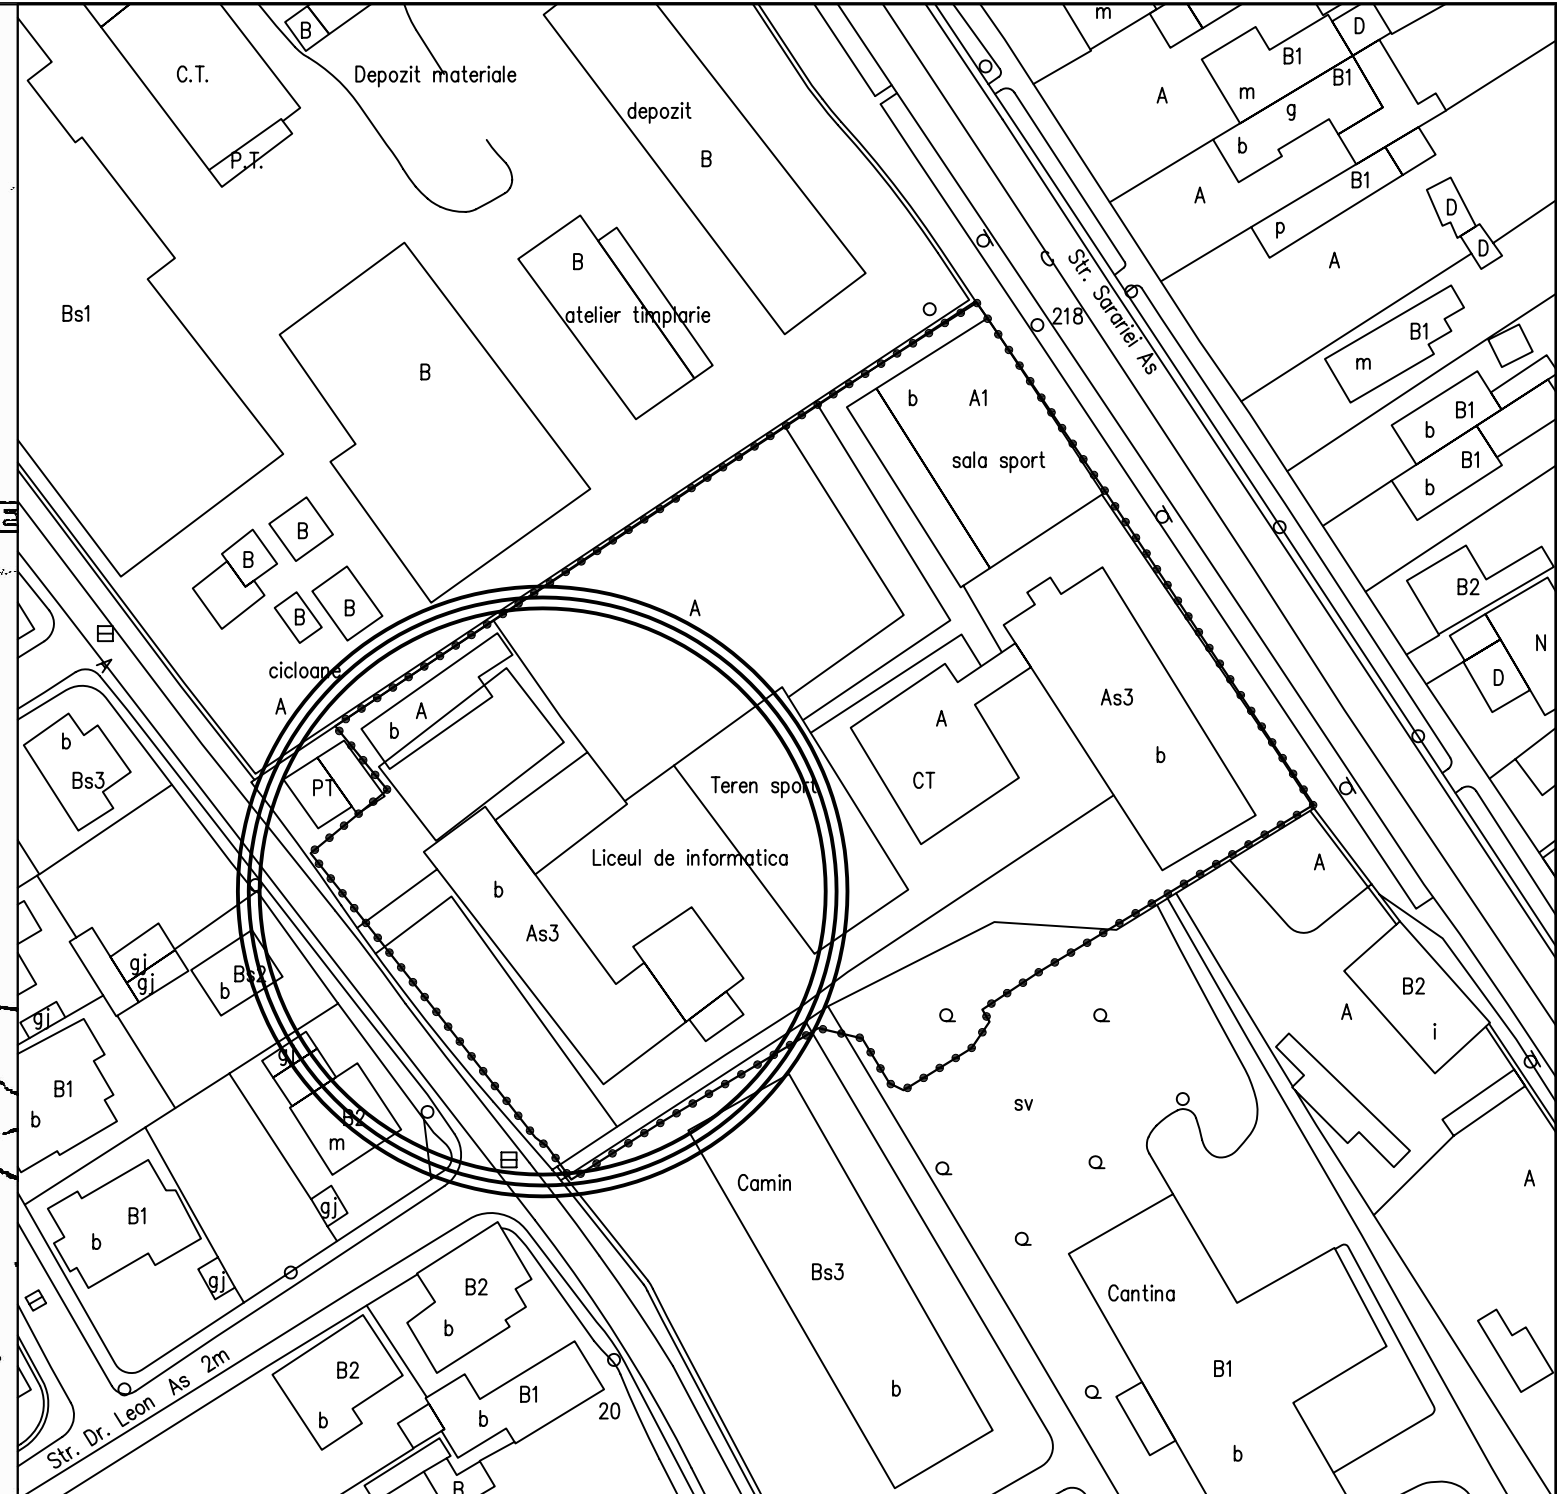

LEGENDA:

○ ZONA STUDIATA A LICEULUI DE INFORMATICA "GRIGORE C. MOISIL" IASI

—●—●—●—●— LIMITA PARCELA LICEU DE INFORMATICA "GRIGORE C. MOISIL" IASI

VERIF./EXPERT	NUME	SEMNTURA	CERINTA	REFERAT / EXPERTIZA NR. / DATA:	
S.C. PROGANEX 2005 S.R.L. IASI J-22-2126-2005			Beneficiar : LICEUL DE INFORMATICA "GRIGORE C. MOISIL" IASI		Proiect nr.: 117-A / 2007
SEF PROIECT	arh. SASU IOAN		Scara: 1:1000	Titlu proiect: DESFIINTARE MAGAZIE ANEXA NR-2 LICEUL DE INFORMATICA "GRIGORE C. MOISIL" IASI str. PETRE ANDREI, nr. 9, MUNICIPIUL IASI	
PROIECTAT	arh. SASU IOAN		Data: 09.2008		Faza: P.A.D.
DESENAT	TURCU OCTAVIAN				Plansa nr.: A-01
PLAN ÎNCADRARE ÎN ZONA					