


LEGENDA FINISAJE

- 21 Tencuieli BAUMIT - GRANOPOR PUTZ suprafata structurala
- 22 Tencuieli BAUMIT - GRANOPOR PUTZ suprafata neteda
- 23 Nuturi in tencuieli, pentru separarea campurilor
- 24 Tamplarie termopan aluminiu culoare - alb
- 25 Glafuri fonoabsorbante
- 26 Balustrada inox
- 27 Atic tabla Lindab
- 28 Grilaj metalic antiefracție
- 29 Obloane fereastră antifoc

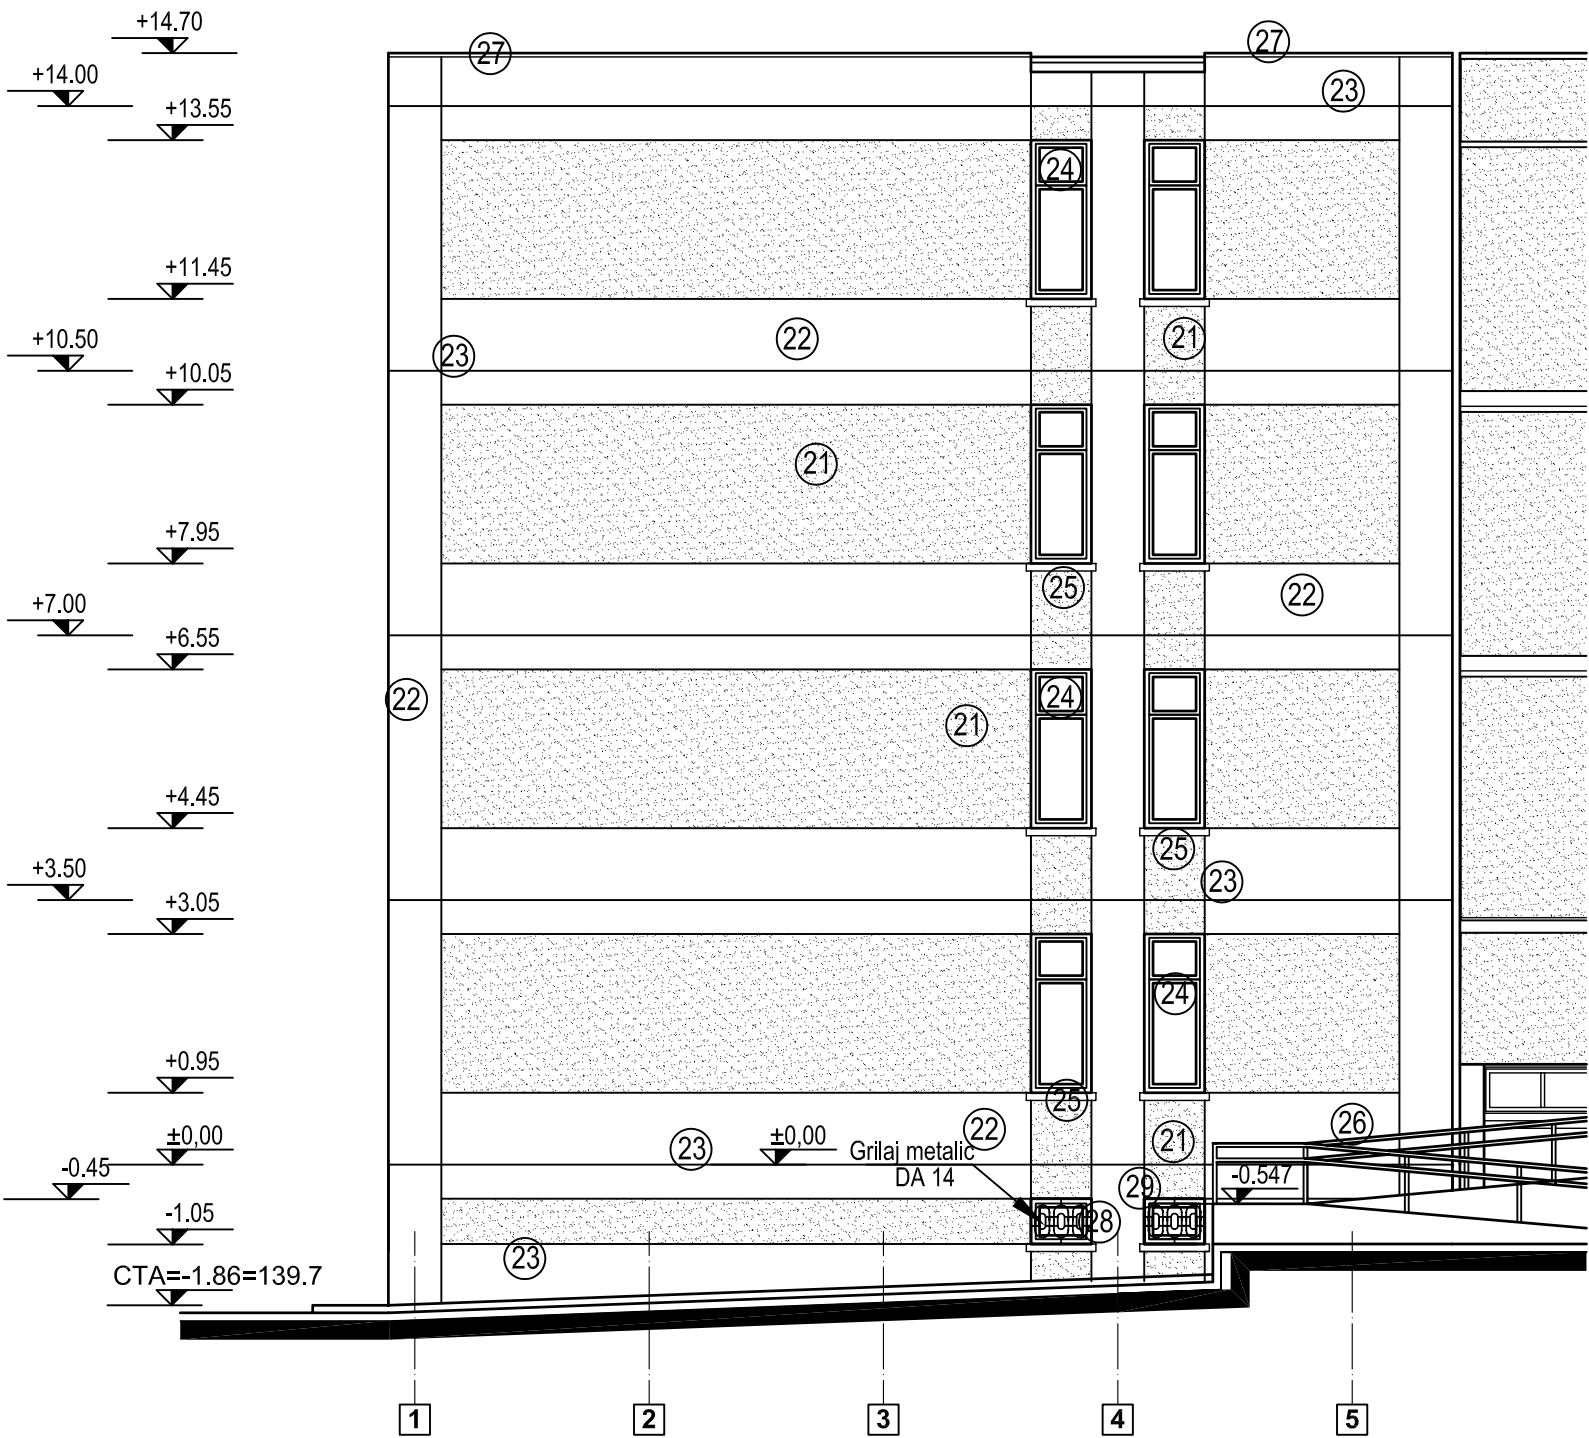

VERIF. / EXPERT	NUME	SEMNATURA	CERINTA	REFERAT / EXPERTIZA NR. / DATA:	
S.C. PROGANEX 2005 S.R.L. IASI J-22-2126-2005				Beneficiar : LICEUL DE INFORMATICA "GRIGORE C. MOISIL" IASI	Proiect nr.:
SEF PROIECT	arh. SASU IOAN		Scara: 1:100	Titlu proiect: EXPERTIZA TEHNICA CORP A SI PROIECT EXTINDERE LICEUL DE INFORMATICA "GRIGORE C. MOISIL" IASI str. PETRE ANDREI, nr. 9, MUNICIPIUL IASI	Faza: PTH+DE
PROIECTAT	arh. SASU IOAN		Data: 09.2008		Plansa nr.: A2.8-P
DESENAT	TURCU OCTAVIAN			FATADA PRINCIPALA CORP B - propunere	