
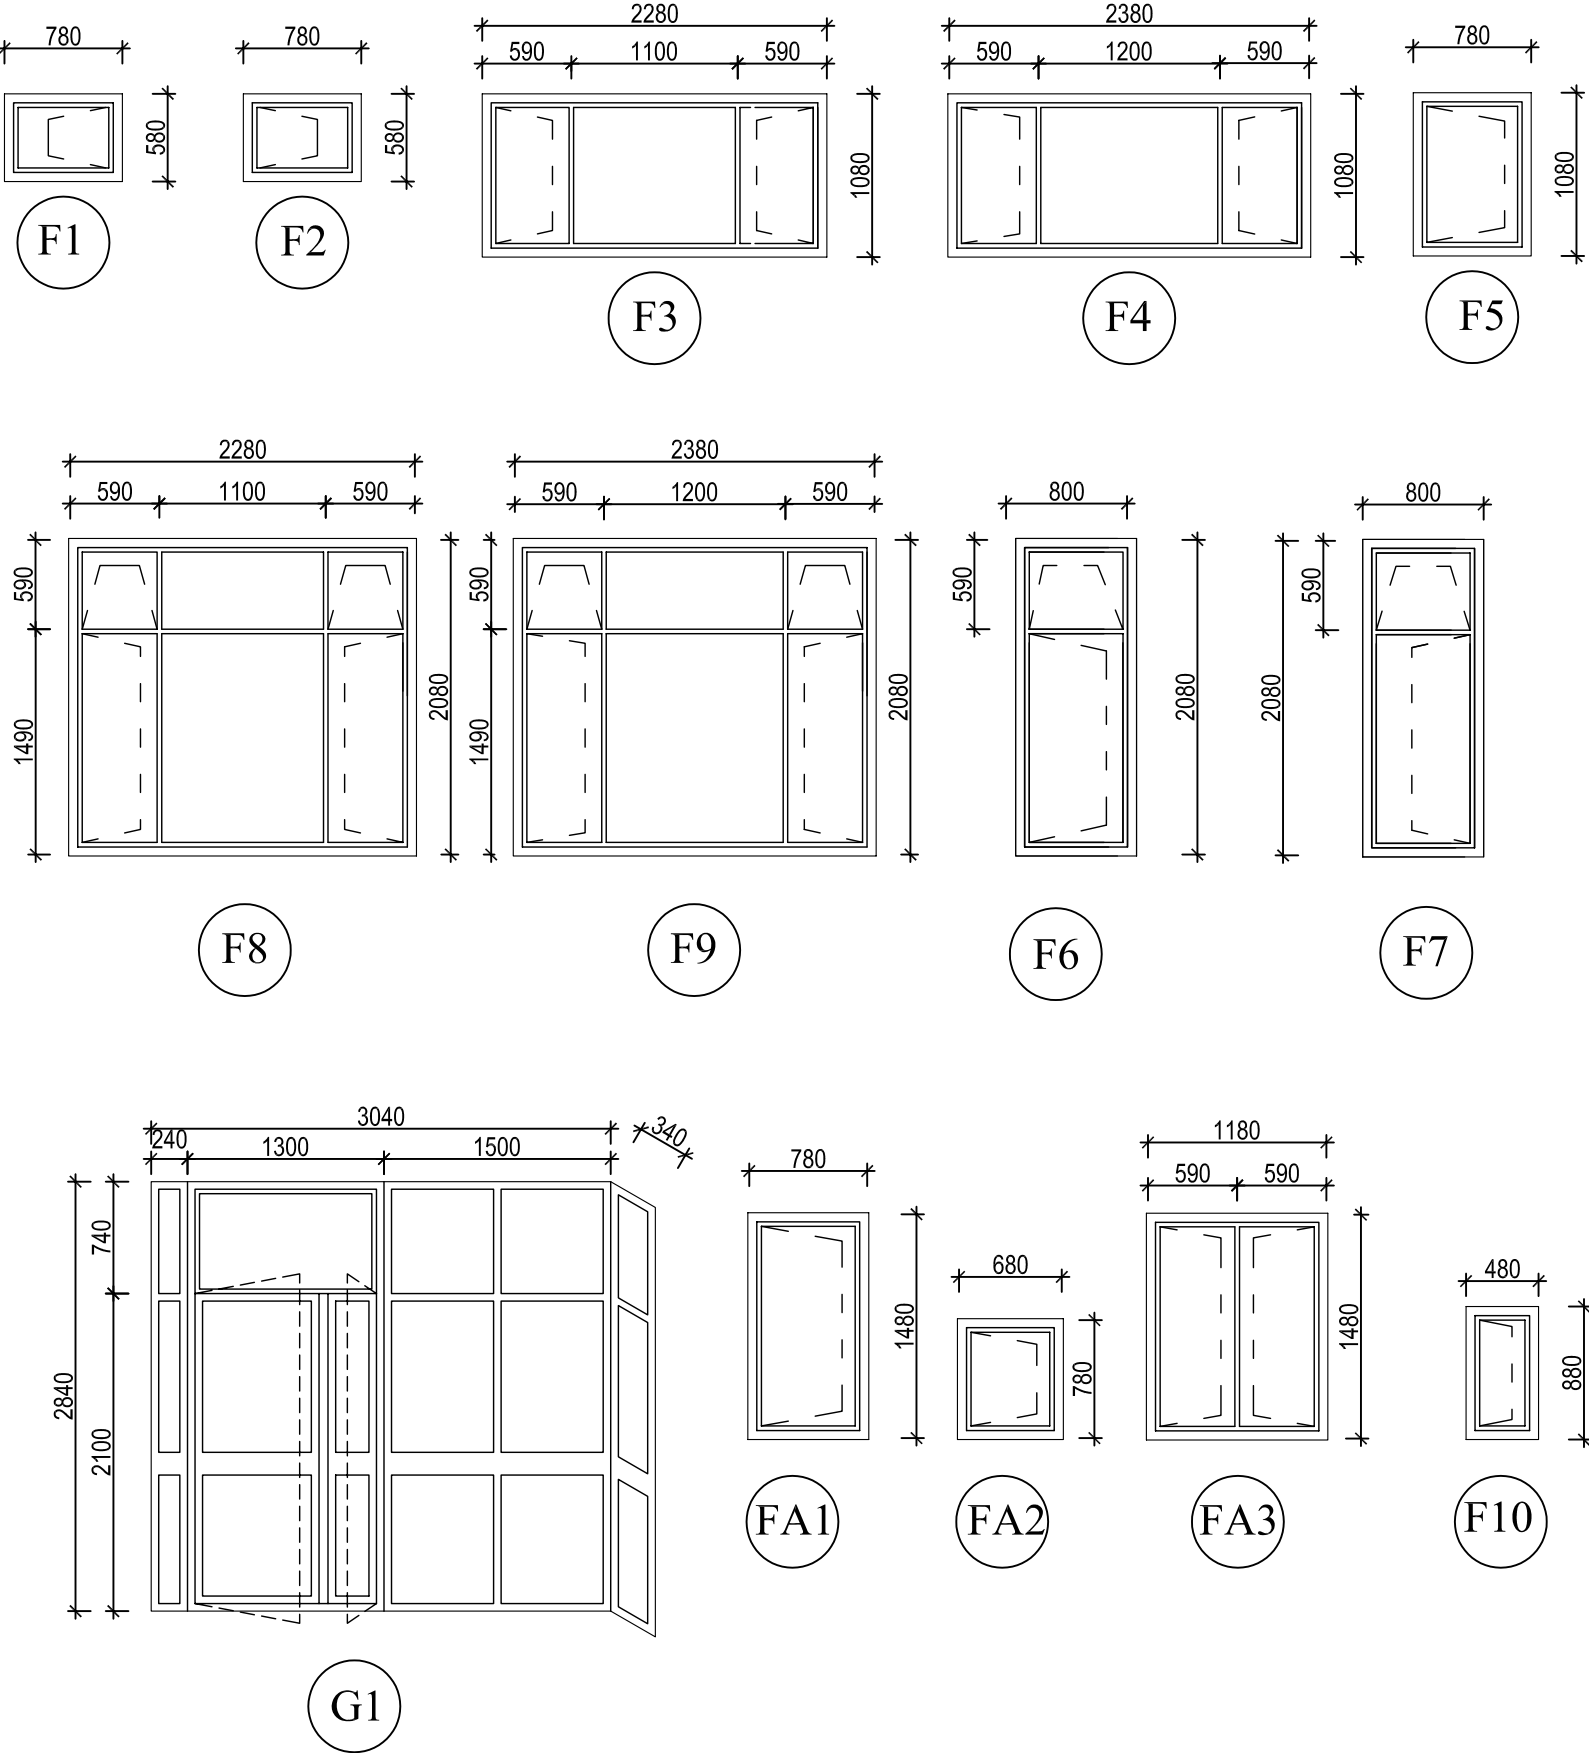


TIMPLARIE EXTERIOARA																	
MARCA	DIMENSIUNI GOL ZIDARIE	DIMENSIUNI EXECUTIE	GROSIME ZIDARIE	SENS DESCHIDERE	CANTITATI PE NIVEL					TOTAL	PE BUCATA			TOTAL BUCATI			OBSERVATII
					DEMISOL	PARTER	ETAJ 1	ETAJ 2	ETAJ 3		TIMPLARIE	VOPSITORIE	GEAM	TIMPLARIE	VOPSITORIE	GEAM	
TIMPLARIE EXTERIOARA INFRASTRUCTURA CORP "B"																	
FERESTRE TERMOPAN CU PROFILE DIN ALUMINIU CU GEAM LOW-E, ANTIEFRACTIE SI SITA CARBONICA																	
F1	0,80x0,60	780x580	37,5	S	1					1	0,48			0,48			cu obloane antifoc conf. documentatie
F2	0,80x0,60	780x580	37,5	D	1					1	0,48			0,48			cu obloane antifoc conf. documentatie
F3	2,30x1,10	2280x1080	37,5	S	2					2	2,53			5,06			
F4	2,40x1,10	2380x1080	37,5	S	10					10	2,64			26,40			
F5	0,80x1,10	780x1080	37,5	S	1					1	0,88			0,88			
F10	0,50x0,90	480x880	37,5	D	2					2	0,45			0,90			
TIMPLARIE EXTERIOARA SUPRASTRUCTURA CORP "B"																	
FERESTRE TERMOPAN CU PROFILE DIN ALUMINIU CU GEAM LOW-E																	
F4	0,80x0,60	780x580	37,5	S		2	2	2	2	8	2,64			21,12			
F6	0,80x0,60	780x580	37,5	D		1	1	1	1	4	1,68			6,72			cu obloane antifoc conf. documentatie
F7	0,80x2,10	780x2080	37,5	S		2	2	2	2	8	1,68			13,44			cu obloane antifoc conf. documentatie
F8	2,30x2,10	2280x1080	37,5	S		2	2	2	2	8	4,83			38,64			
F9	2,40x2,10	2380x1080	37,5	S		10	10	10	10	40	5,04			201,60			
F10	0,50x0,90	480x880	37,5	D		2	2	2	2	8	0,45			3,60			
FERESTRE EXTERIOARE CORP "A1" LA ROST, DIN PVC CU GEAM TERMOPAN LOW-E																	
FA1	80 x 1,50	780 x 1480	25	D	1	1	1	1		4	1,20			4,80			
FA2	70 x 80	680 x780	25	D		1	1	1		3	0,56			1,68			
FA3	1,20 x 1,50	1180 x 1480	25			1	1	1		3	1,80			5,40			
GLASVANDURI CU FOI DE USA DIN ALUMINIU, REZISTENTE LA FOC 60 MINUTE - inchiderea casei de scara din corpul A la rost cu corpul B																	
G1	3,30 x 2,85	3280 x 2840	25		1					1	8,13			8,13			
G2	3,00 x 3,00	2980 x2990	25			1				1	9,00			9,00			
G3	3,00 x 3,30	2980x3290	25				1	1	1	3	9,90			29,70			

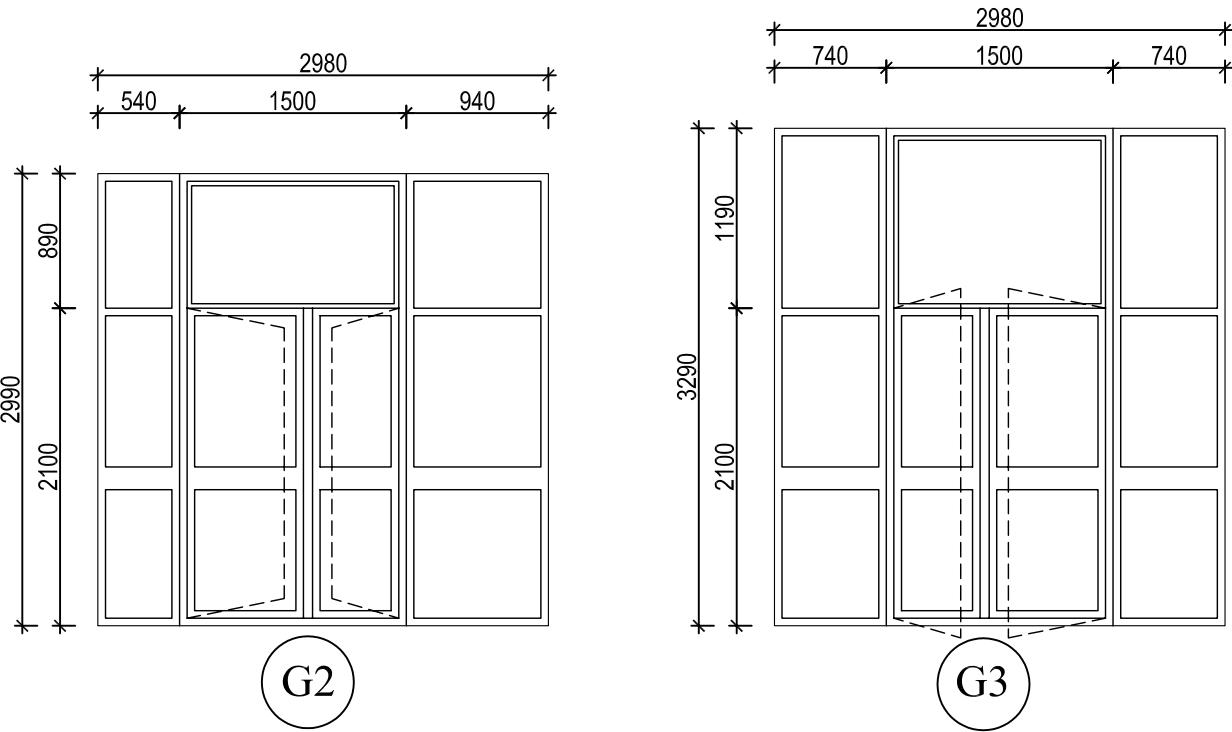

VERIF. / EXPERT	NUME	SEMNATURA	CERINTA	REFERAT / EXPERTIZA NR. / DATA:	
S.C. PROGANEX 2005 S.R.L. IASI J-22-2126-2005				Beneficiar :	LICEUL DE INFORMATICA "GRIGORE C. MOISIL" IASI
SEF PROIECT	arh. SASU IOAN		Scara: 1:50	Titlu proiect:	EXPERTIZA TEHNICA CORP A SI PROIECT EXTINDERE LICEUL DE INFORMATICA "GRIGORE C. MOISIL" IASI str. PETRE ANDREI, nr. 9, MUNICIPIUL IASI
PROIECTAT	arh. SASU IOAN		Data: 08.2008	TABEL TAMPLARIE EXTERIOARA CORP B-propunere	
DESENAT	pr.arh.Baitanu Dan			Planşa nr.: <b>A3.1-P</b>	

Proiect nr.:  
117 / 2007

Faza:  
**PAC-PTh**

Planşa nr.:  
**A3.1-P**