
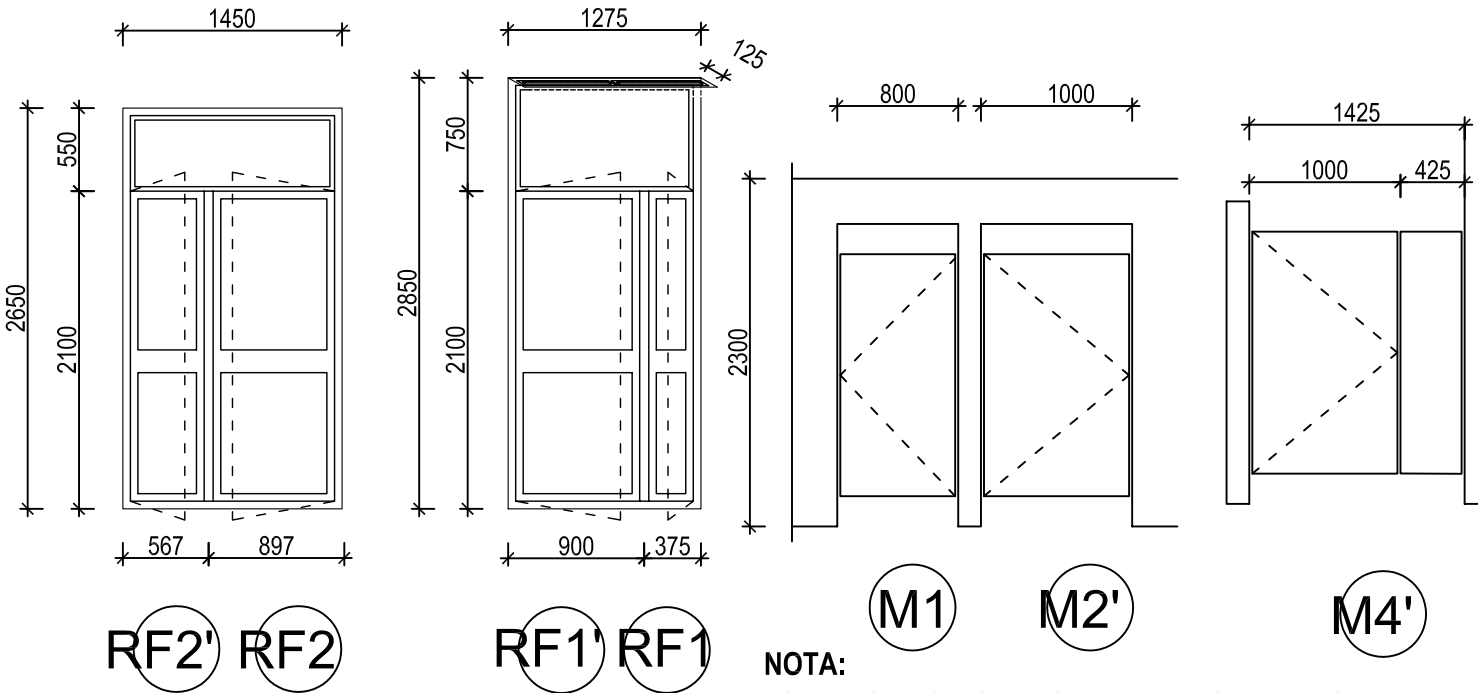


TIMPLARIE INTERIOARA																					
MARCA	DIMENSIUNI GOL ZIDARIE	DIMENSIUNI EXECUTIE	GROSIME ZIDARIE	SENS DESCHIDERE	CANTITATI PE NIVEL					TOTAL	PE BUCATA					TOTAL BUCATI					OBSERVATII
					DEMISOL	PARTER	ETAJ 1	ETAJ 2	ETAJ 3		TIMPLARIE	VOPSITORIE	GEAM	PERVAZURI SAU BAGHETE DIFERENTIA PLUS LA CAPTUSELI	TIMPLARIE	VOPSITORIE	GEAM	PERVAZURI SAU BAGHETE DIFERENTIA PLUS LA CAPTUSELI			
TIMPLARIE INTERIOARA INFRASTRUCTURA SI SUPRASTRUCTURA																					
USI DIN LEMN DIN CHERESTEA DE STEJAR, CU TABLII SI CAPTUSELI, FINISATE LA PRODUCATOR																					
1	0,90 x 2,10	784 x 2090	12,5	S	1	1	1	1	1	5	1,85				0,17	9,25				0,85	
2	0,80 x 2,10	784 x 2090	12,5	D	1	1	1	1	1	5	1,64				0,17	8,20				0,85	
2'	0,80 x 2,10	784 x 2090	25	D	1	0	0	0	0	1	1,64				0,66	1,64				0,66	
2a	1,00 x 2,10	984 x 2090	12,5	D	0	1	0	0	0	1	2,06				0,18	2,06				0,18	la parter gr. sanitar pentru pers. handicap
3	0,90 x 2,10	884 x 2090	12,5	S	2	1	1	1	1	6	1,85				0,17	11,10				1,02	
4	0,90 x 2,10	884 x 2090	12,5	D	0	1	1	1	1	4	1,85				0,17	7,40				0,68	
4'	0,90 x 2,10	884 x 2090	12,5	D	1	0	0	0	0	1	1,85				0,67	1,85				0,67	
6	0,90 x 2,10	884 x 2090	25	D	3	3	3	3	3	15	2,05				0,70	30,75				10,50	
7	1,25 x 2,10	1230 x 2090	25							1	2,60				0,76	2,60				0,76	
FEREASTRA FIXA DIN LEMN DE STEJAR CU GEAM ORNAMENT																					
S1	2,65 x 1,02	2630 x 1000	12,5		1	1	1	1	1	5	2,70		2,43		0	13,50		2,43		0,00	supralumina la D07; P07;E107;E207;E307
USI METALICE CU GEAM REZISTENTE LA FOC 60 MINUTE																					
RF1	1,275 x 2,85	1255 x 2840	25	S	0	1	1	1	1	4	4,00				0	16,00				0,00	rezistenta la foc 60 minute
RF2	1,45 x 2,65	1255 x 2840	25	D	0	1	1	1	1	4	3,85				0	15,40				0,00	rezistenta la foc 60 minute
RF1'	1,275 x 2,85	1255 x 2840	25	S	1	0	0	0	0	1	2,70				0	2,70				0,00	rezistenta la foc 60 minute
RF2'	1,45 x 2,65	1255 x 2840	25	D	1	0	0	0	0	1	3,52				0	3,52				0,00	rezistenta la foc 60 minute
PANOURI SI USI DIN MAX COMPACT PENTRU COMPARTIMENTARE GRUPURI SANITARE																					
M1	0,80 x 2,10	780 x 1600	12,5	S	1	1	1	1	1	5	1,68				0	8,40				0,00	panouri MAX COMPACT
M2	0,80 x 2,10	780 x 1600	12,5	D	1	1	1	1	1	5	1,68				0	8,40				0,00	- " -
M3	1,175 x 2,10	1175 x 1600	5	S	1	1	1	1	1	5	2,47				0	12,35				0,00	- " -
M4	1,175 x 2,10	1175 x 1600	5	D	1	1	1	1	1	5	2,47				0	12,35				0,00	- " -
M5	1,35 x 2,10	1340 x 1600	5	S	1	1	1	1	1	5	2,26				0	11,30				0,00	- " -
M6	0,80 x 2,10	780 x 1600	5	D	1	1	1	1	1	5	2,00				0	10,00				0,00	- " -
M7	1,00 x 2,10	980 x 1600	5	D	1	1	1	1	1	5	2,10				0	10,50				0,00	- " -
M8	1,00 x 2,10	980 x 1600	5	D	1	1	1	1	1	5	2,10				0	10,50				0,00	- " -
M9	1,425 x 2,10	1405 x 1600	5	D	1	1	1	1	1	5	3,00				0	15,00				0,00	- " -
M2'	1,00 x 2,10	980 x 1600	12,5	D		1				1	2,10				0	2,10				0,00	- " -
M4'	1,00 x 2,10	980 x 1600	5	S		1				1	2,99				0	2,99				0,00	- " -

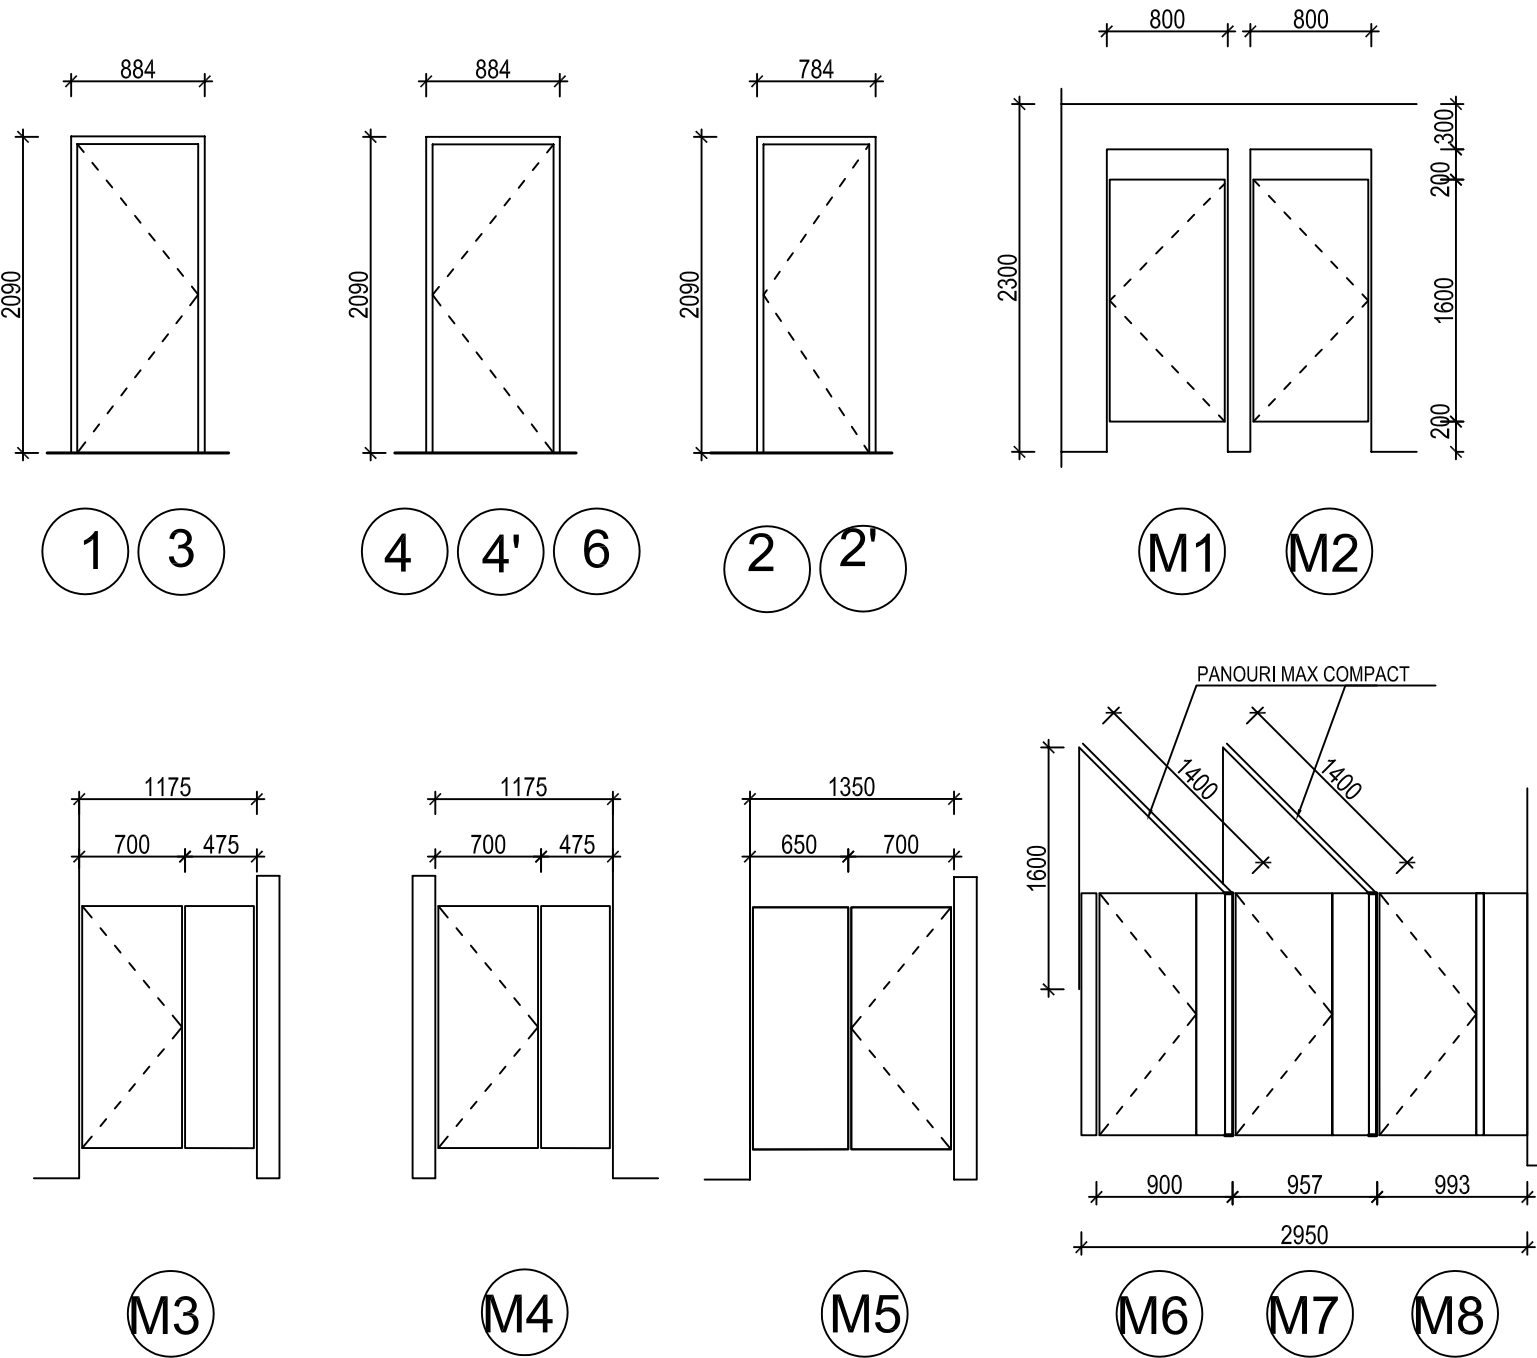

NOTA:
MARCILE M2' SI M4' SE VOR EXECUTA NUMAI LA GRUPURILE SANITARE PARTER, GRUPUL SANITAR PENTRU PESOANE CU HANDICAP LOCOMOTOR

VERIF. / EXPERT	NUME	SEMNTURA	CERINTA	REFERAT / EXPERTIZA NR. / DATA:	
S.C. PROGANEX 2005 S.R.L. IASI J-22-2126-2005				Beneficiar :	LICEUL DE INFORMATICA "GRIGORE C. MOISIL" IASI
SEF PROIECT	arh. SASU IOAN		Scara: 1:100	Titlu proiect:	EXPERTIZA TEHNICA CORP A SI PROIECT EXTINDERE LICEUL DE INFORMATICA "GRIGORE C. MOISIL" IASI str. PETRE ANDREI, nr. 9, MUNICIPIUL IASI
PROIECTAT	arh. SASU IOAN		Data: 08.2008	TABEL TIMPLARIE INTERIOARA Corp B propunere	
DESENAT	pr.arh..Baitanu Dan			Planşa nr.: A3.2-P	