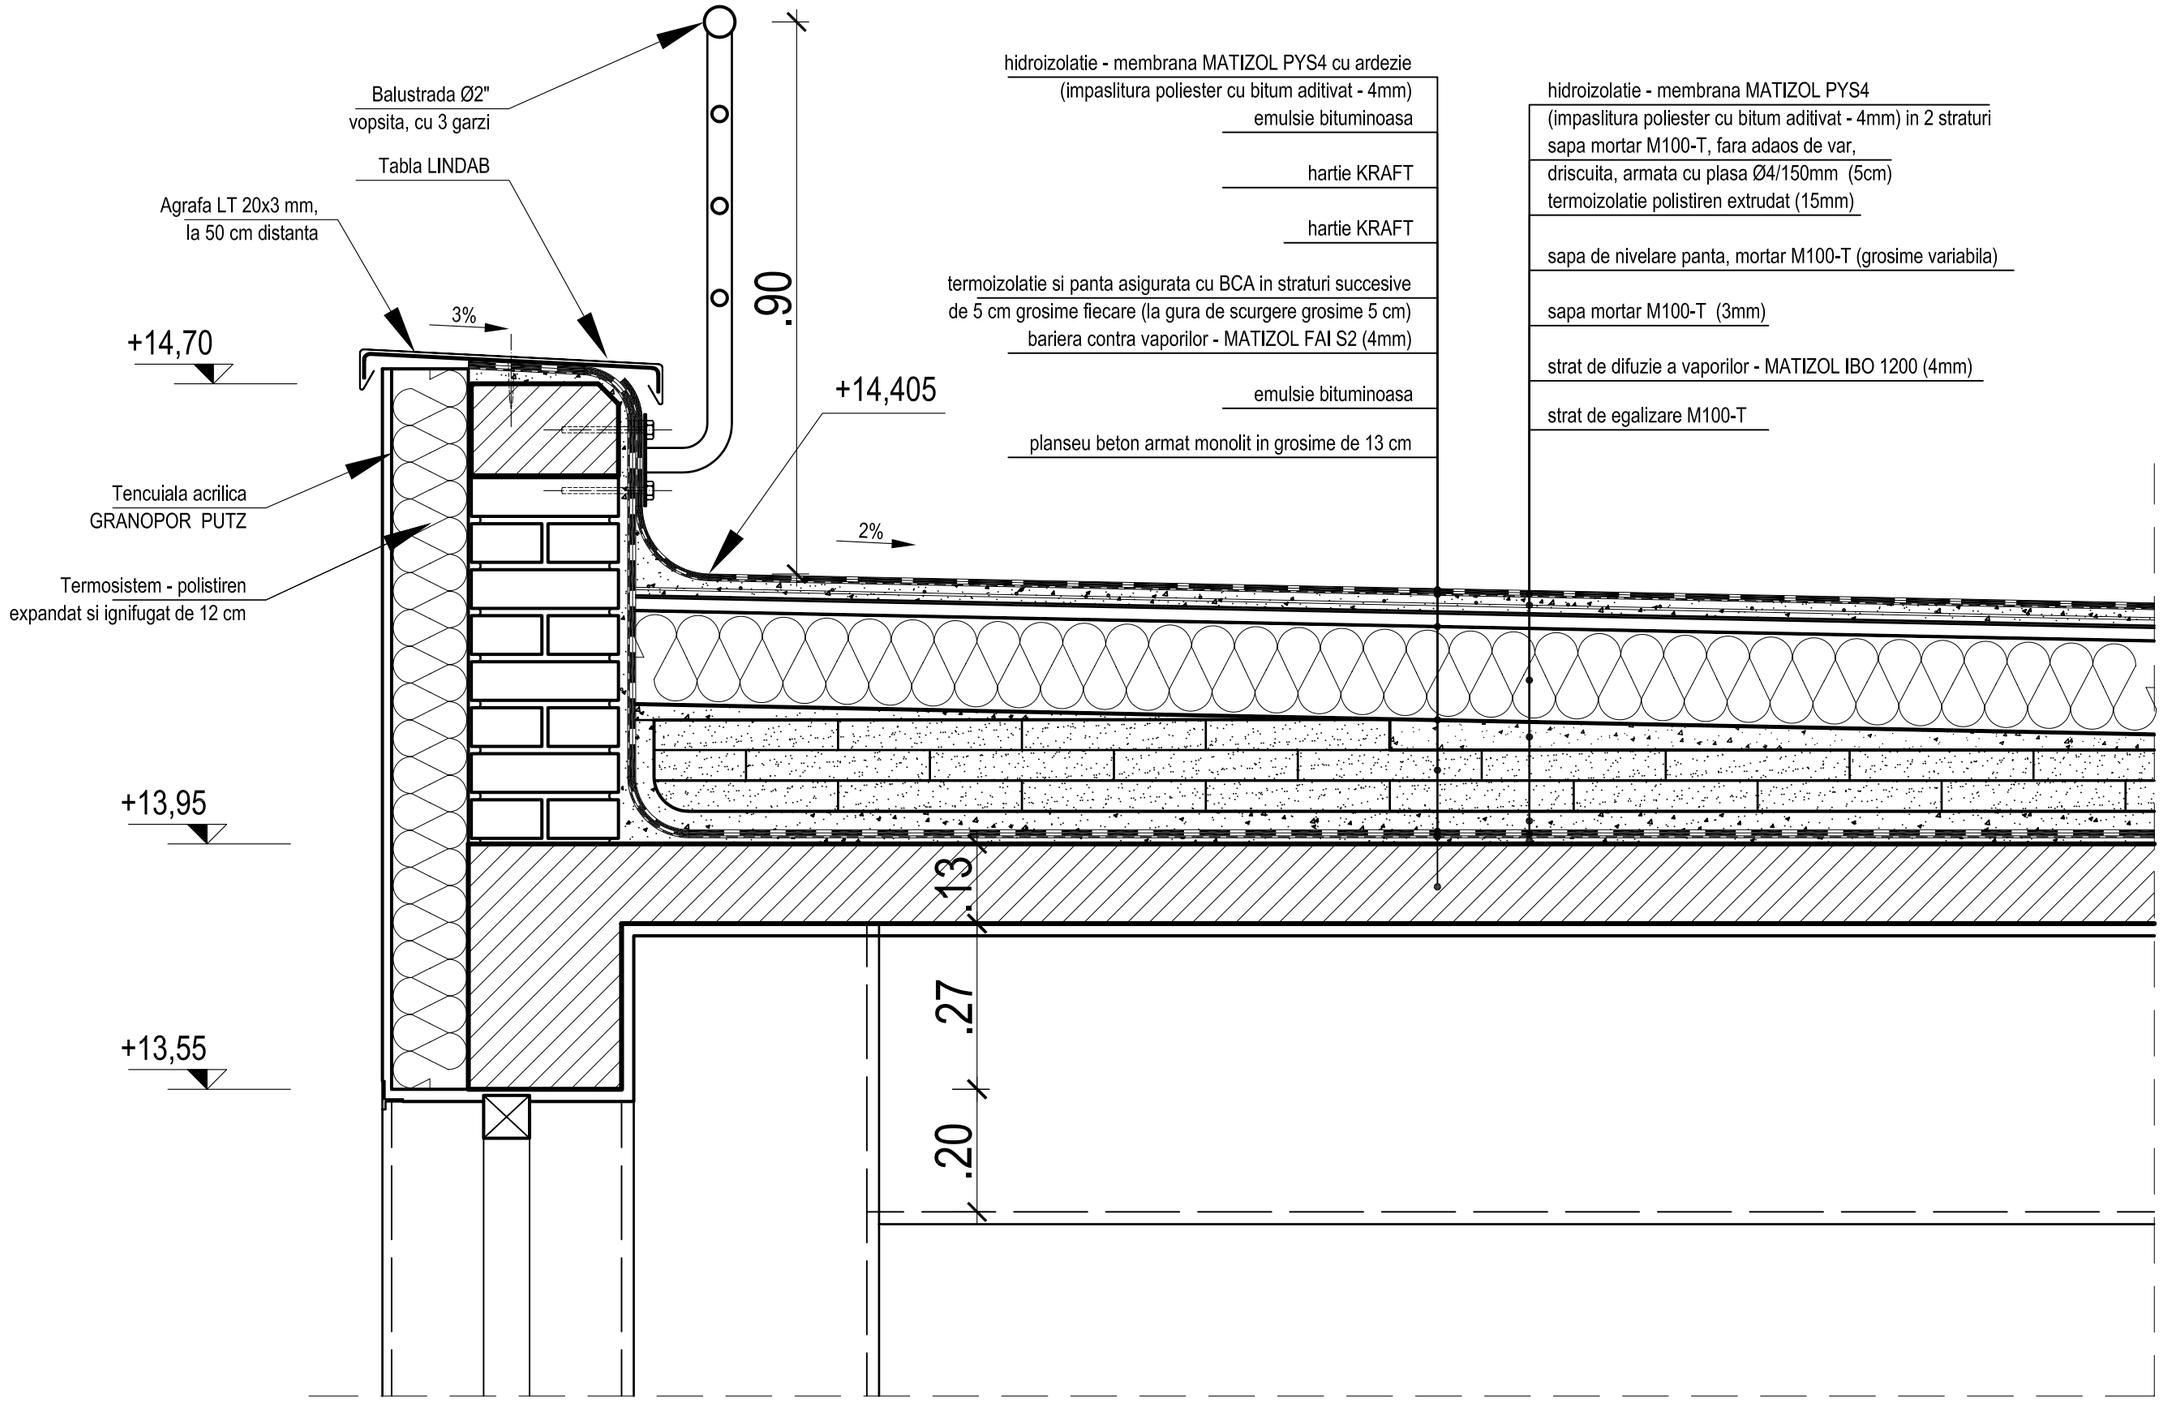

VERIF. / EXPERT	NUME	SEMNATURA	CERINTA
S.C. PROGANEX 2005 S.R.L. IASI J-22-2126-2005			
SEF PROIECT	arh. SASU IOAN		Scara: 1:10
PROIECTAT	arh. SASU IOAN		Data: 09.2008
DESENAT	TURCU OCTAVIAN		

REFERAT / EXPERTIZA NR. / DATA:

Beneficiar : LICEUL DE INFORMATICA "GRIGORE C. MOISIL" IASI

Titlu proiect: EXPERTIZA TEHNICA CORP A SI PROIECT EXTINDERE
LICEUL DE INFORMATICA "GRIGORE C. MOISIL" IASI
str. PETRE ANDREI, nr. 9, MUNICIPIUL IASI

DETALIU - terasa Corp B

Proiect nr.: 117 / 2007

Faza: **PTh+DE**

Plansa nr.: **DA12**