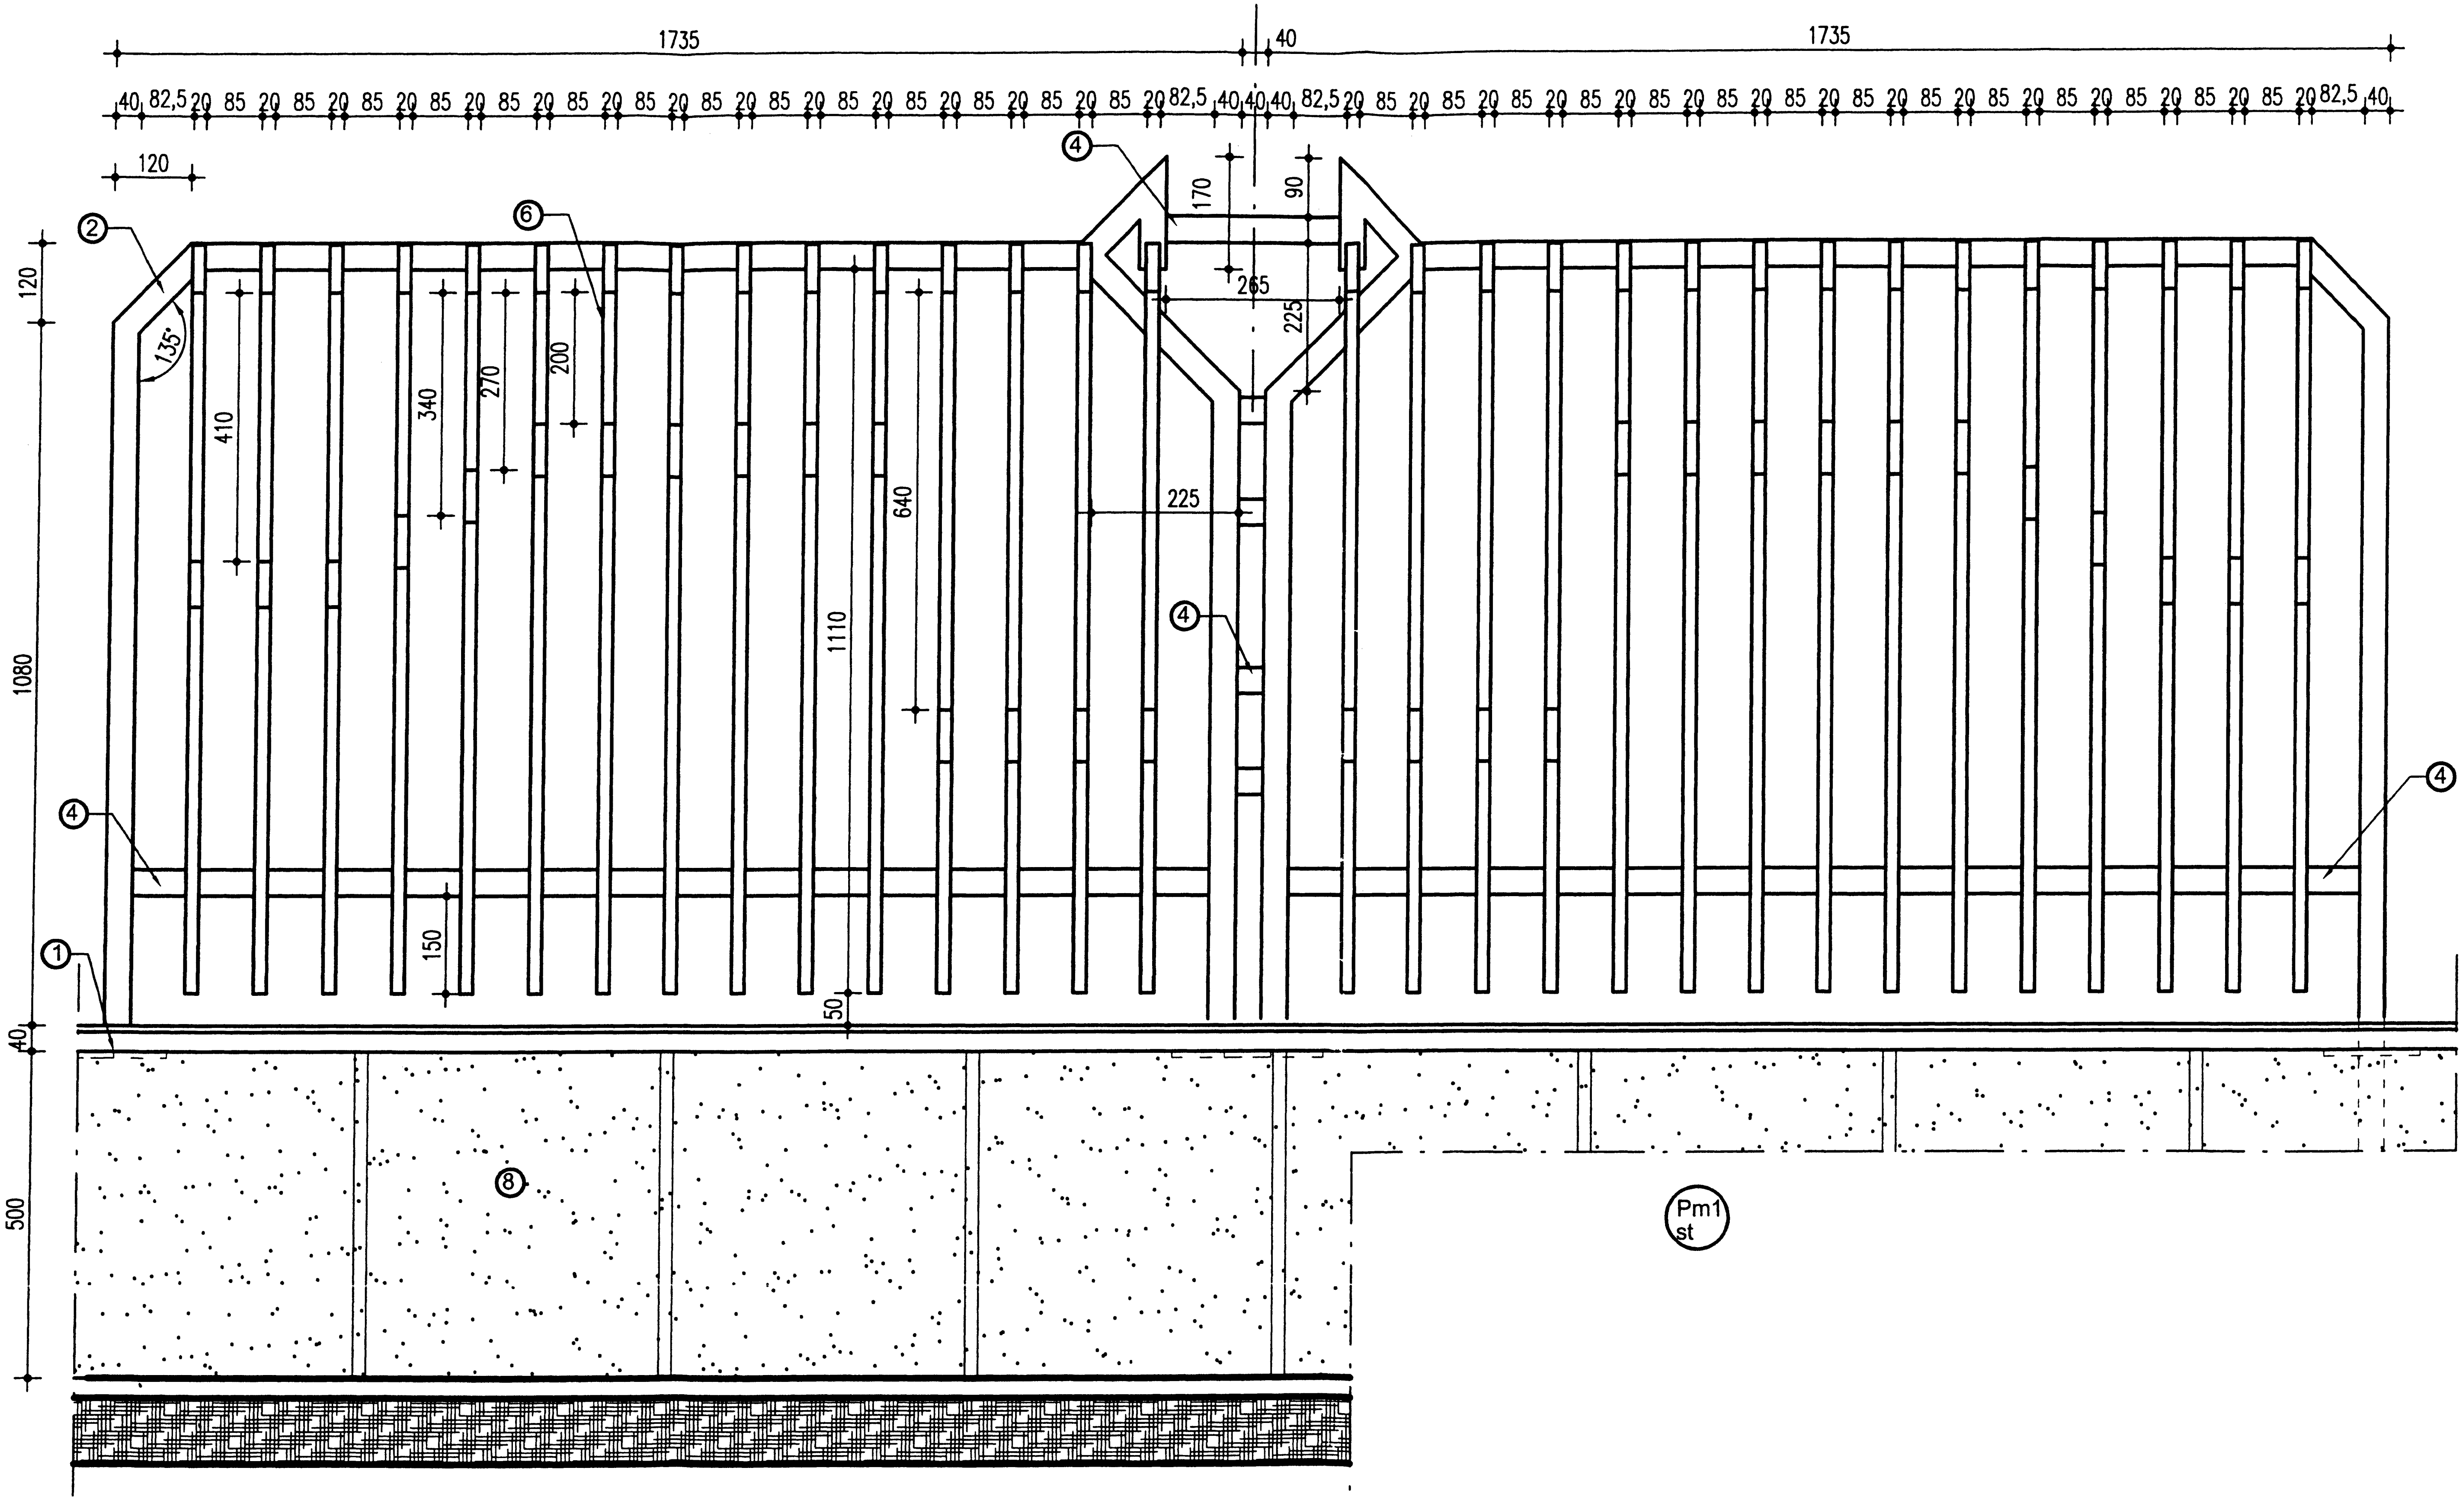

VEDERE FRONTALA MODUL Pm1 dr

SCARA 1:10

PENTRU LEGENDA VEZI PLANSA DA4

VERIF. / EXPERT	NUME	SEMNATURA	CERINTA	REFERAT / EXPERTIZA NR. / DATA:	
S.C. PROGANEX 2005 S.R.L. IASI J-22-2126-2005				Beneficiar : LICEUL DE INFORMATICA "GRIGORE C. MOISIL" IASI	Proiect nr.: 117 / 2007
SEF PROIECT	arh. SASU IOAN		Scara: 1:100	Titlu proiect: EXPERTIZA TEHNICA CORP A SI PROIECT EXTINDERE LICEUL DE INFORMATICA "GRIGORE C. MOISIL" IASI str. PETRE ANDREI, nr. 9, MUNICIPIUL IASI	Faza: PAC+PTh
PROIECTAT	arh. SASU IOAN				
DESENAT	TURCU OCTAVIAN		Data: 09.2008	OBIECT 5 - VEDERE MODULUL PM1	Plansa nr.: DA50-3