


PLAN DE ÎNCADRARE ÎN
MUNICIPIU

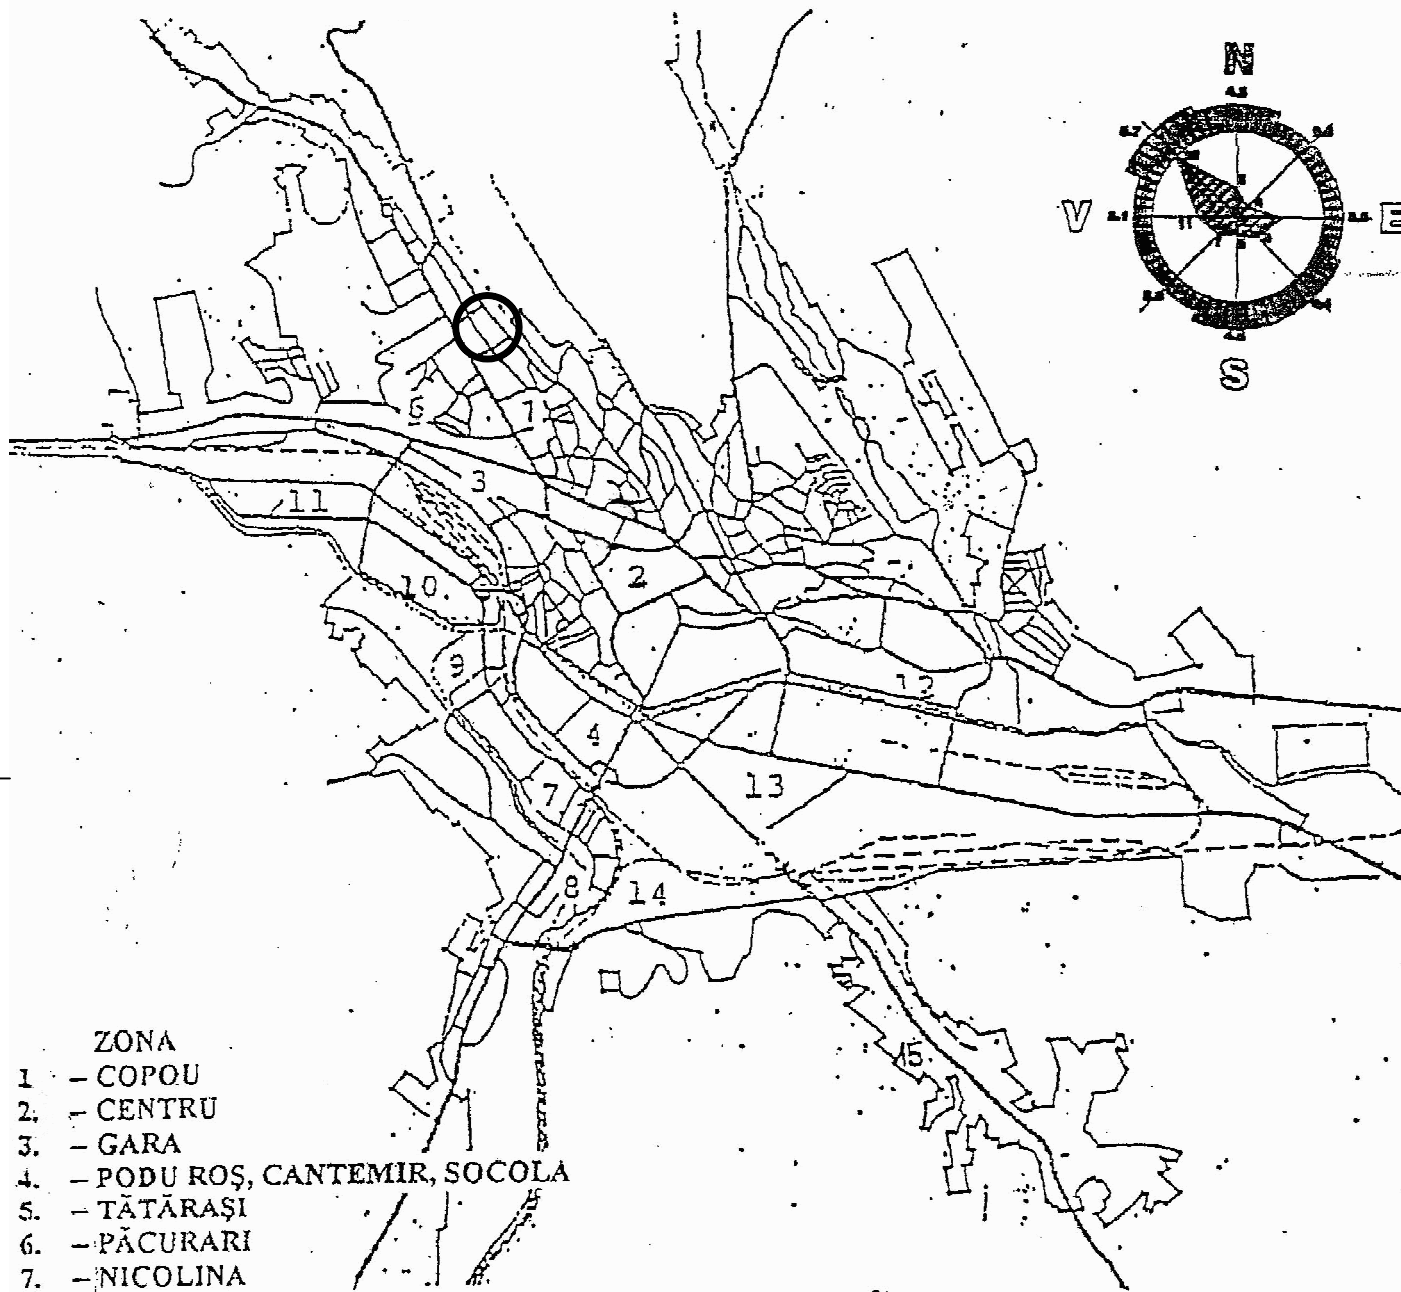


- ZONA
- 1. - COPOU
 - 2. - CENTRU
 - 3. - GARA
 - 4. - PODU ROȘ, CANTEMIR, SOCOLA
 - 5. - TĂTĂRAȘI
 - 6. - PĂCURARI
 - 7. - NICOLINA
 - 8. - NICOLINA SUD (FORTUS)
 - 9. - GALATA, MIRCEA CEL BĂTRÂN
 - 10. - ALEXANDRU CEL BUN
 - 11. - DACIA
 - 12. - GRĂDINARI
 - 13. - BULARGA
 - 14. - FRUMOASA
 - 15. - BUCIUM



LEGENDA:


ZONA DE ÎNCADRARE ÎN MUNICIPIUL IASI

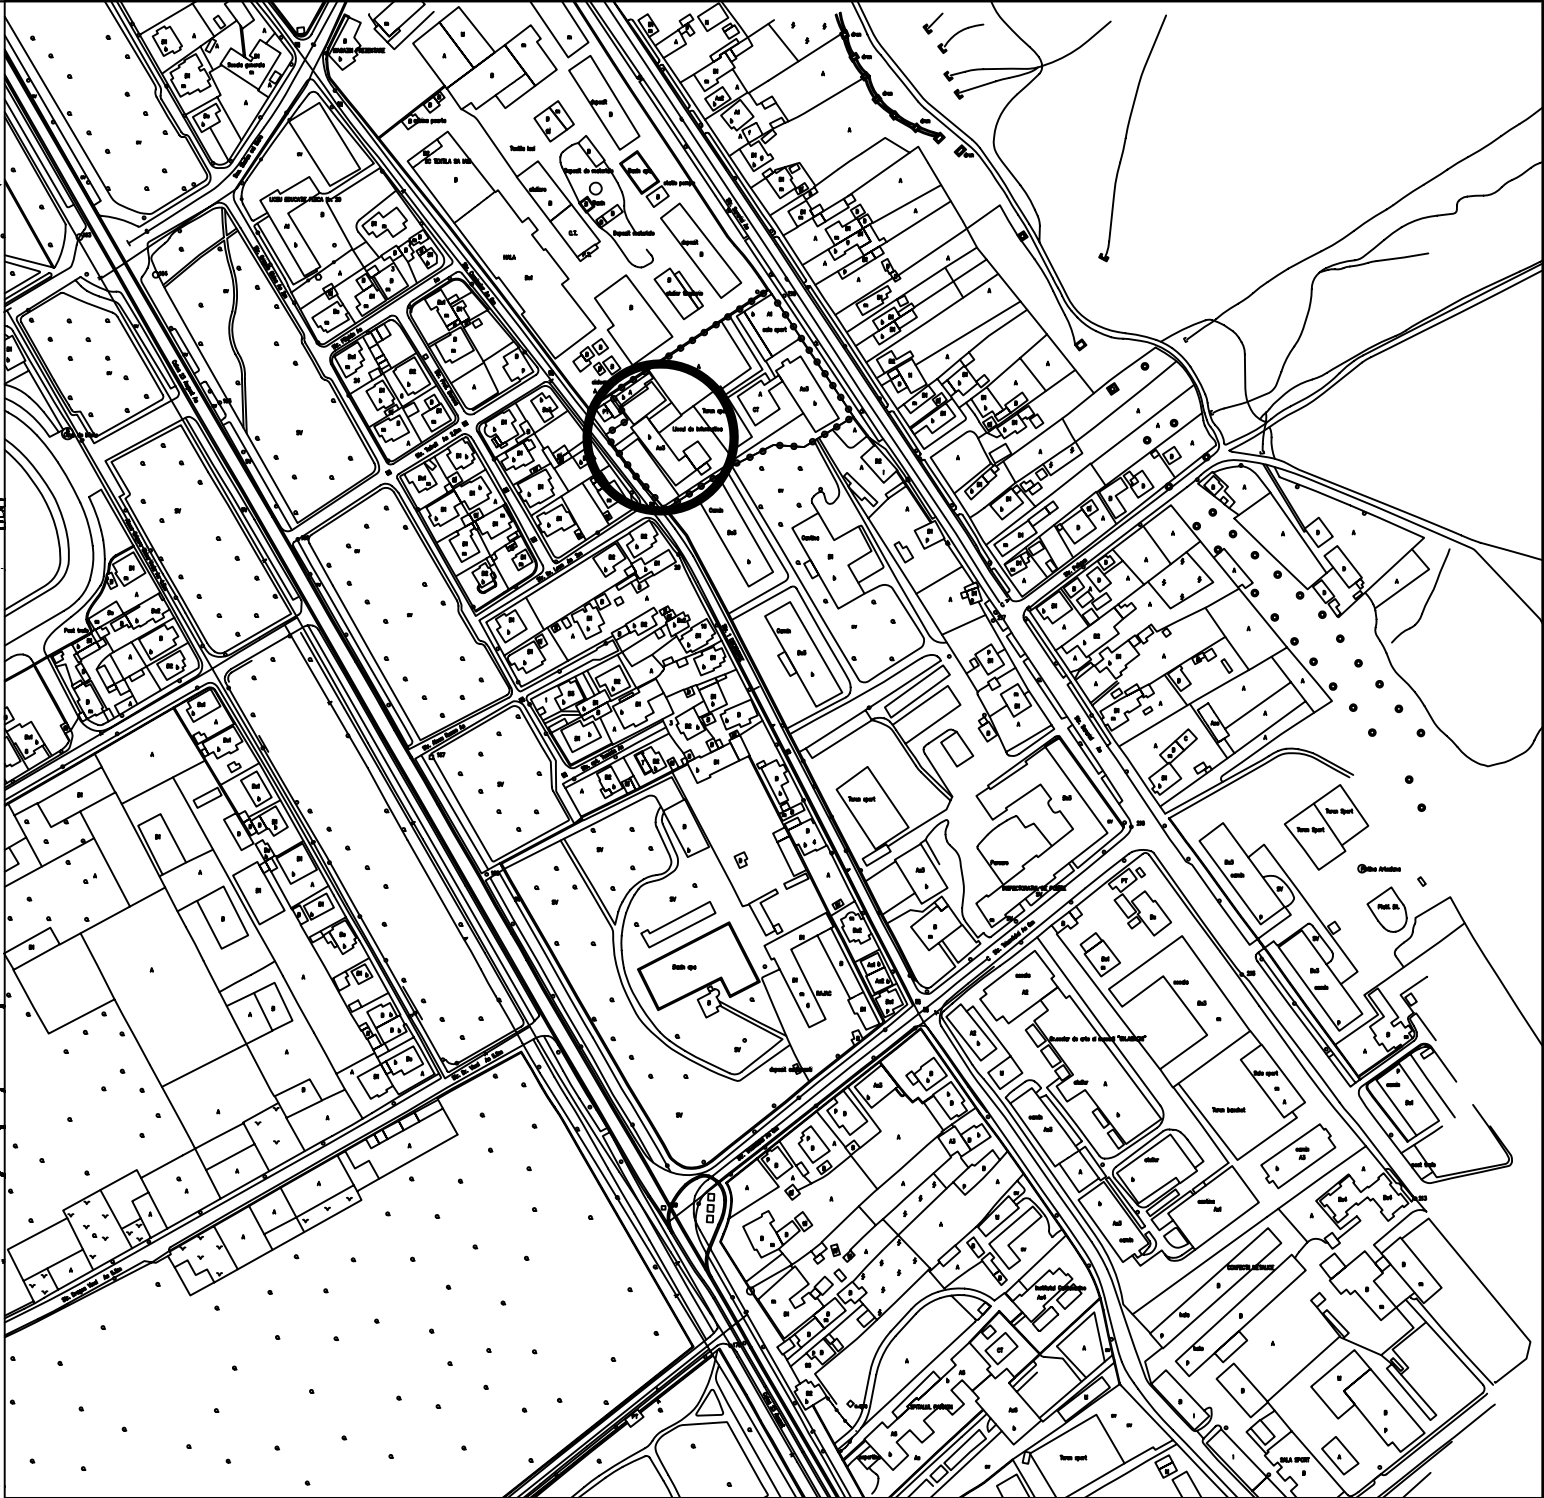

LEGENDA:



ZONA STUDIATA A LICEULUI DE INFORMATICA "GRIGORE C. MOISIL" IASI

 

LIMITA PARCELA LICEU DE INFORMATICA "GRIGORE C. MOISIL" IASI

VERIF. / EXPERT	NUME	SEMNTURA	CERINTA	REFERAT / EXPERTIZA NR. / DATA:	
S.C. PROGANEX 2005 S.R.L. IASI J-22-2126-2005				Beneficiar :	LICEUL DE INFORMATICA "GRIGORE C. MOISIL" IASI
				Titlu proiect:	EXPERTIZA TEHNICA CORP A SI PROIECT EXTINDERE LICEUL DE INFORMATICA "GRIGORE C. MOISIL" IASI str. PETRE ANDREI, nr. 9, MUNICIPIUL IASI
SEF PROIECT	arh. SASU IOAN		Scara:	PLAN ÎNCADRARE ÎN ZONA	
PROIECTAT	arh. SASU IOAN		1:2000		
DESENAT	TURCU OCTAVIAN		Data: 08.2008		
					Proiect nr.: 117 / 2007
					Faza: PTH+DE
					Plansa nr.: A-01