
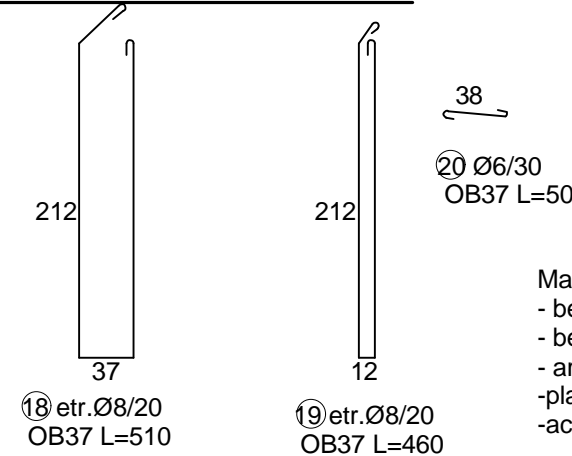
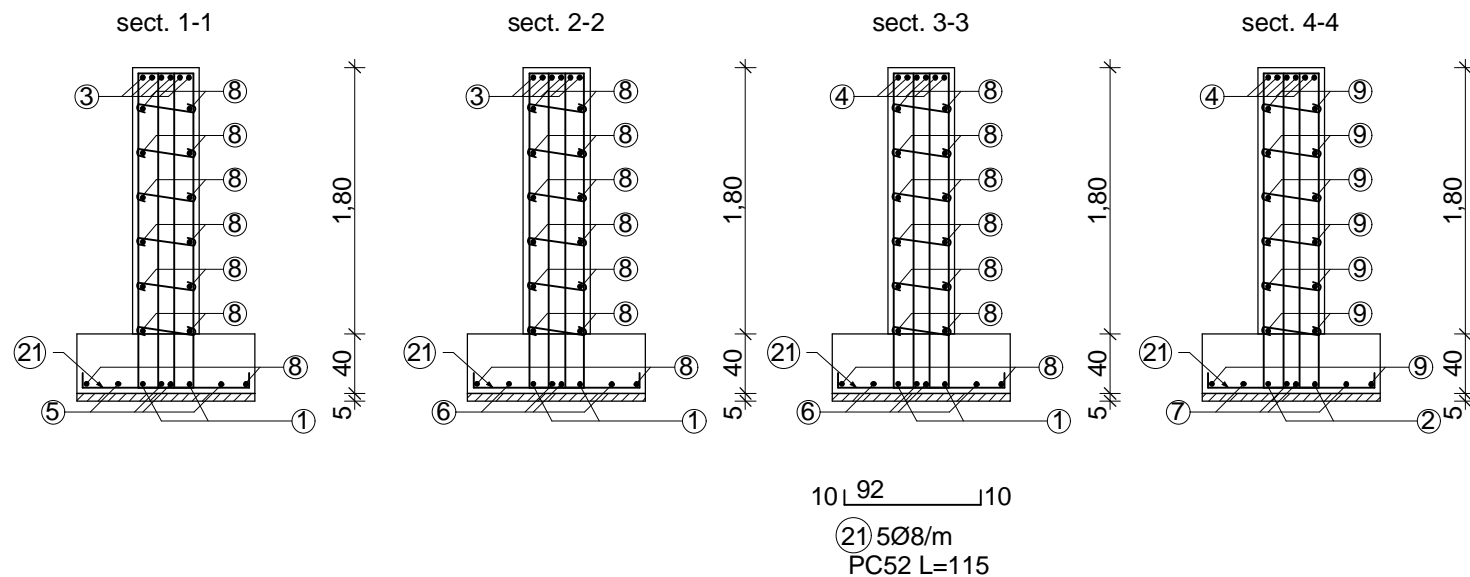


Materiale:
- beton simplu C*6/7,5 BS I 32,5 T3 0-31 - strat egalizare
- beton armat: C12/15-BS I 32,5, T3 0-31 - grinzi de fundare
- armatura rezistenta PC52, OB37,
-plasa sudata Ø4/100xØ4/100-armare suport pardoseala
-acoperirea cu beton 4 cm

10 92 10 100 cm
21 5Ø8/m
PC52 L=115

EXPERT				
VERIFICATOR	ing. Constantin FIRTEA		CERINȚA - A1	REFERAT VERIFICARE NR./...../..... DATA .../.../...
P.E.C.		Proiectare Expertizare Consolidare	Beneficiar:	Pr. nr.
S.C. Proiectare-Expertizare-Consolidare S.R.L. - IAȘI - J22/2970/2004 - C.U.I. 17088474			LICEUL DE INFORMATICĂ "GRIGORE C. MOISIL" IAȘI	117/R/2007
Șef proiect	arh. SASU IOAN	Semnătura	Scara:	Faza
Proiectat	ing. L. FIRTEA ing. O. PETCU		1/50	P.Th.+D.E.
Desenat	ing. O. PETCU		Data:	Planșa
			10/2008	DR-1
				DETALII COFRAJ ȘI ARMARE FUNDAȚII: Gf-H




Gf-D

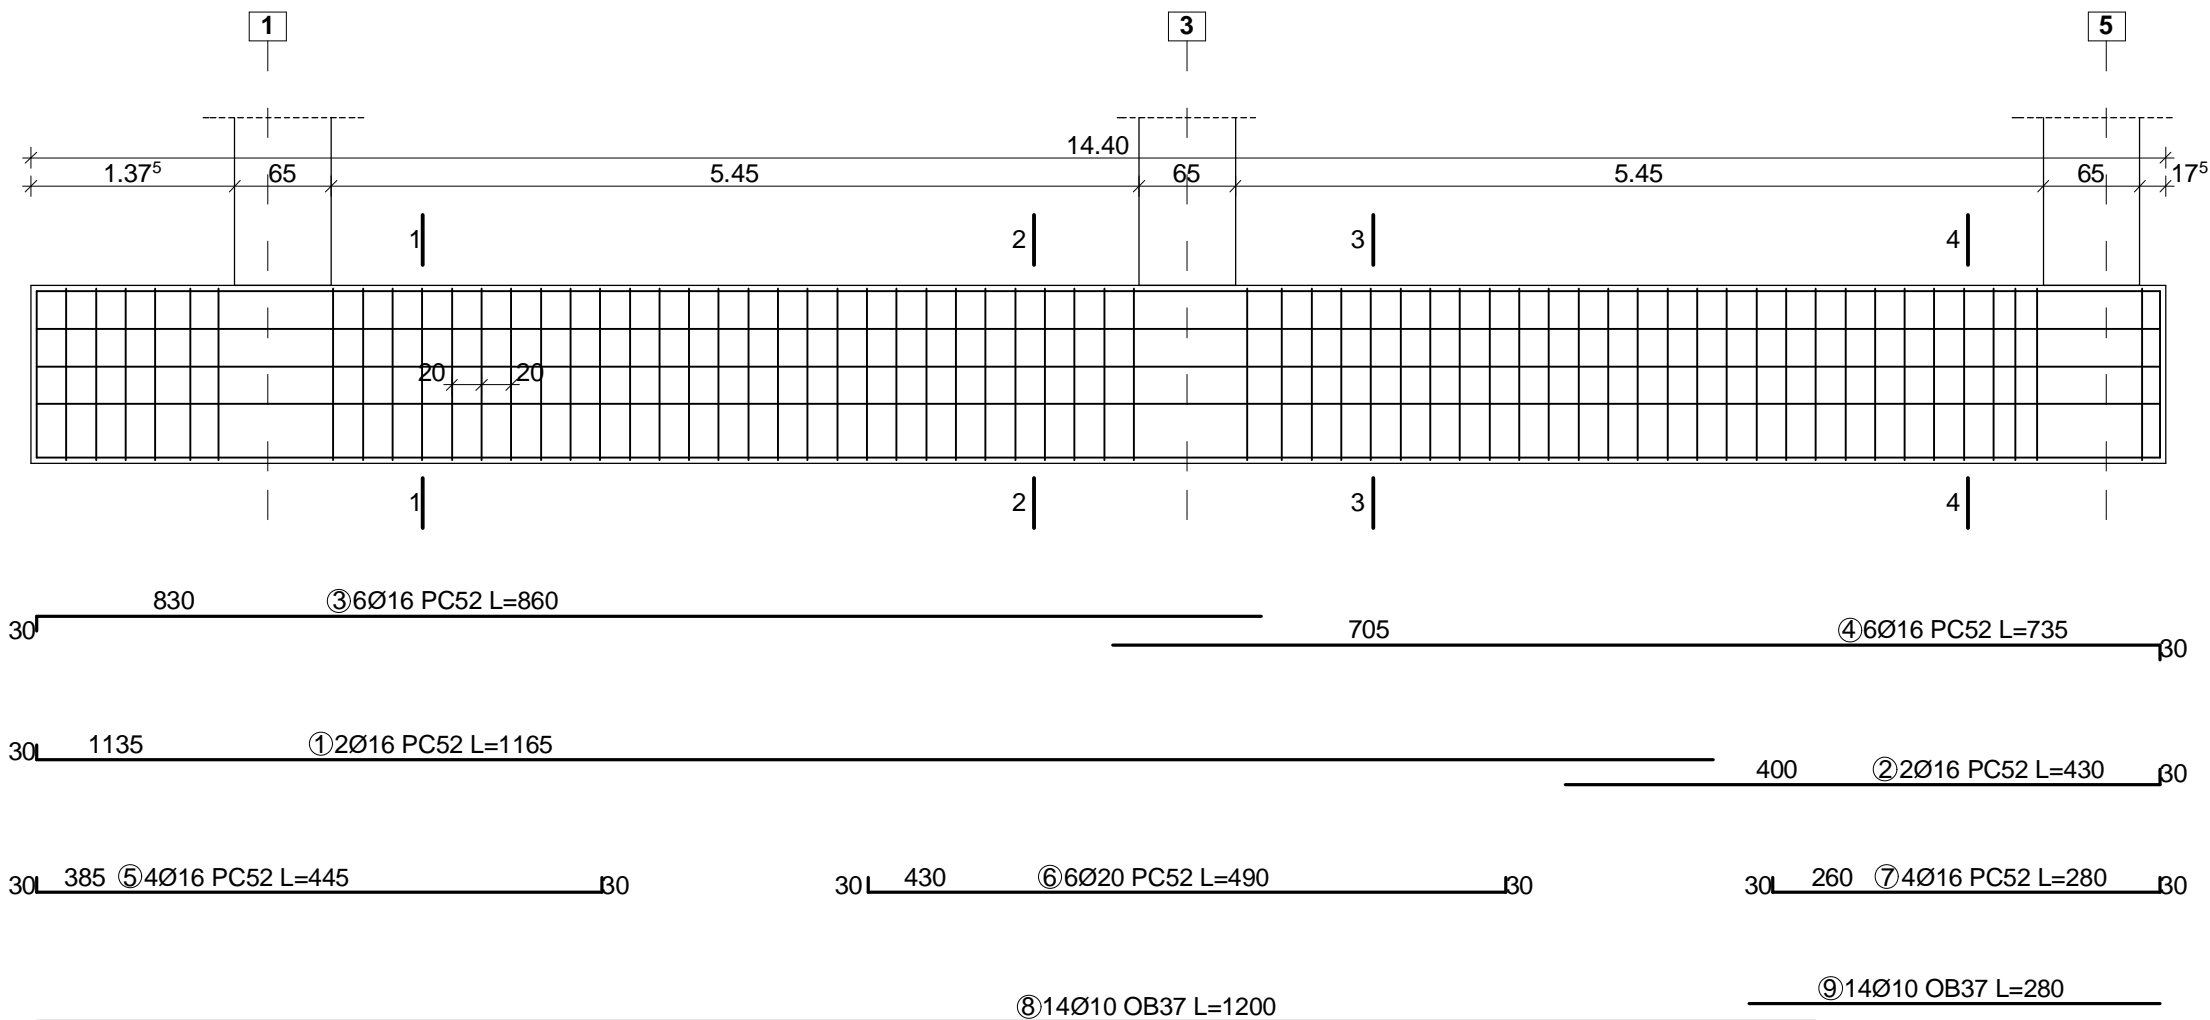

Materiale:
- beton simplu C*6/7,5 BS I 32,5 T3 0-31 - strat egalizare
- beton armat: C12/15-BS I 32,5, T3 0-31 - grinzi de fundare
- armatura rezistenta PC52, OB37,
-plasa sudata ø4/100xø4/100-armare suport pardoseala
-acoperirea cu beton 4 cm

EXPERT				
VERIFICATOR	ing. Constantin FIRTEA		CERINȚA - A1	REFERAT VERIFICARE NR.
	P.E.C. S.C. Proiectare-Expertizare-Consolidare S.R.L. - IAȘI - J22/2970/2004 - C.U.I. 17088474	Proiectare Expertizare Consolidare	Beneficiar:	LICEUL DE INFORMATICĂ "GRIGORE C. MOISIL" IAȘI
Șef proiect	arh. SASU IOAN	Semnătura	Scara: 1/50	Pr. nr. 117/R/2007
Proiectat	ing. L. FIRTEA ing. O. PETCU		Data: 10/2008	Faza P.Th.+D.E.
Desenat	ing. O. PETCU			Planșa DR-2

Gf-C-1 buc.

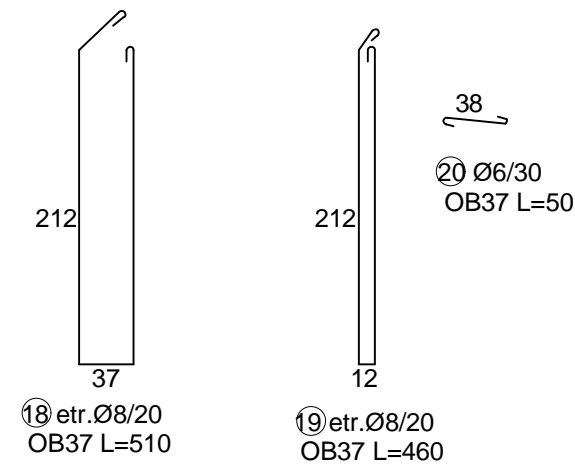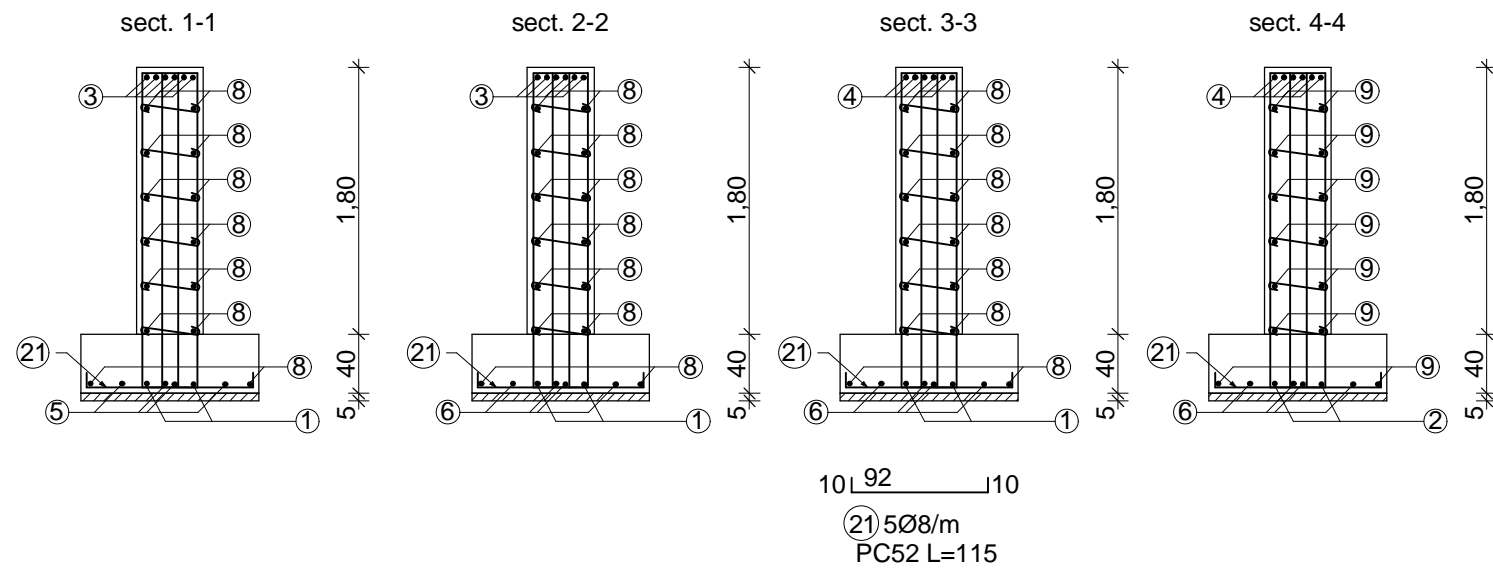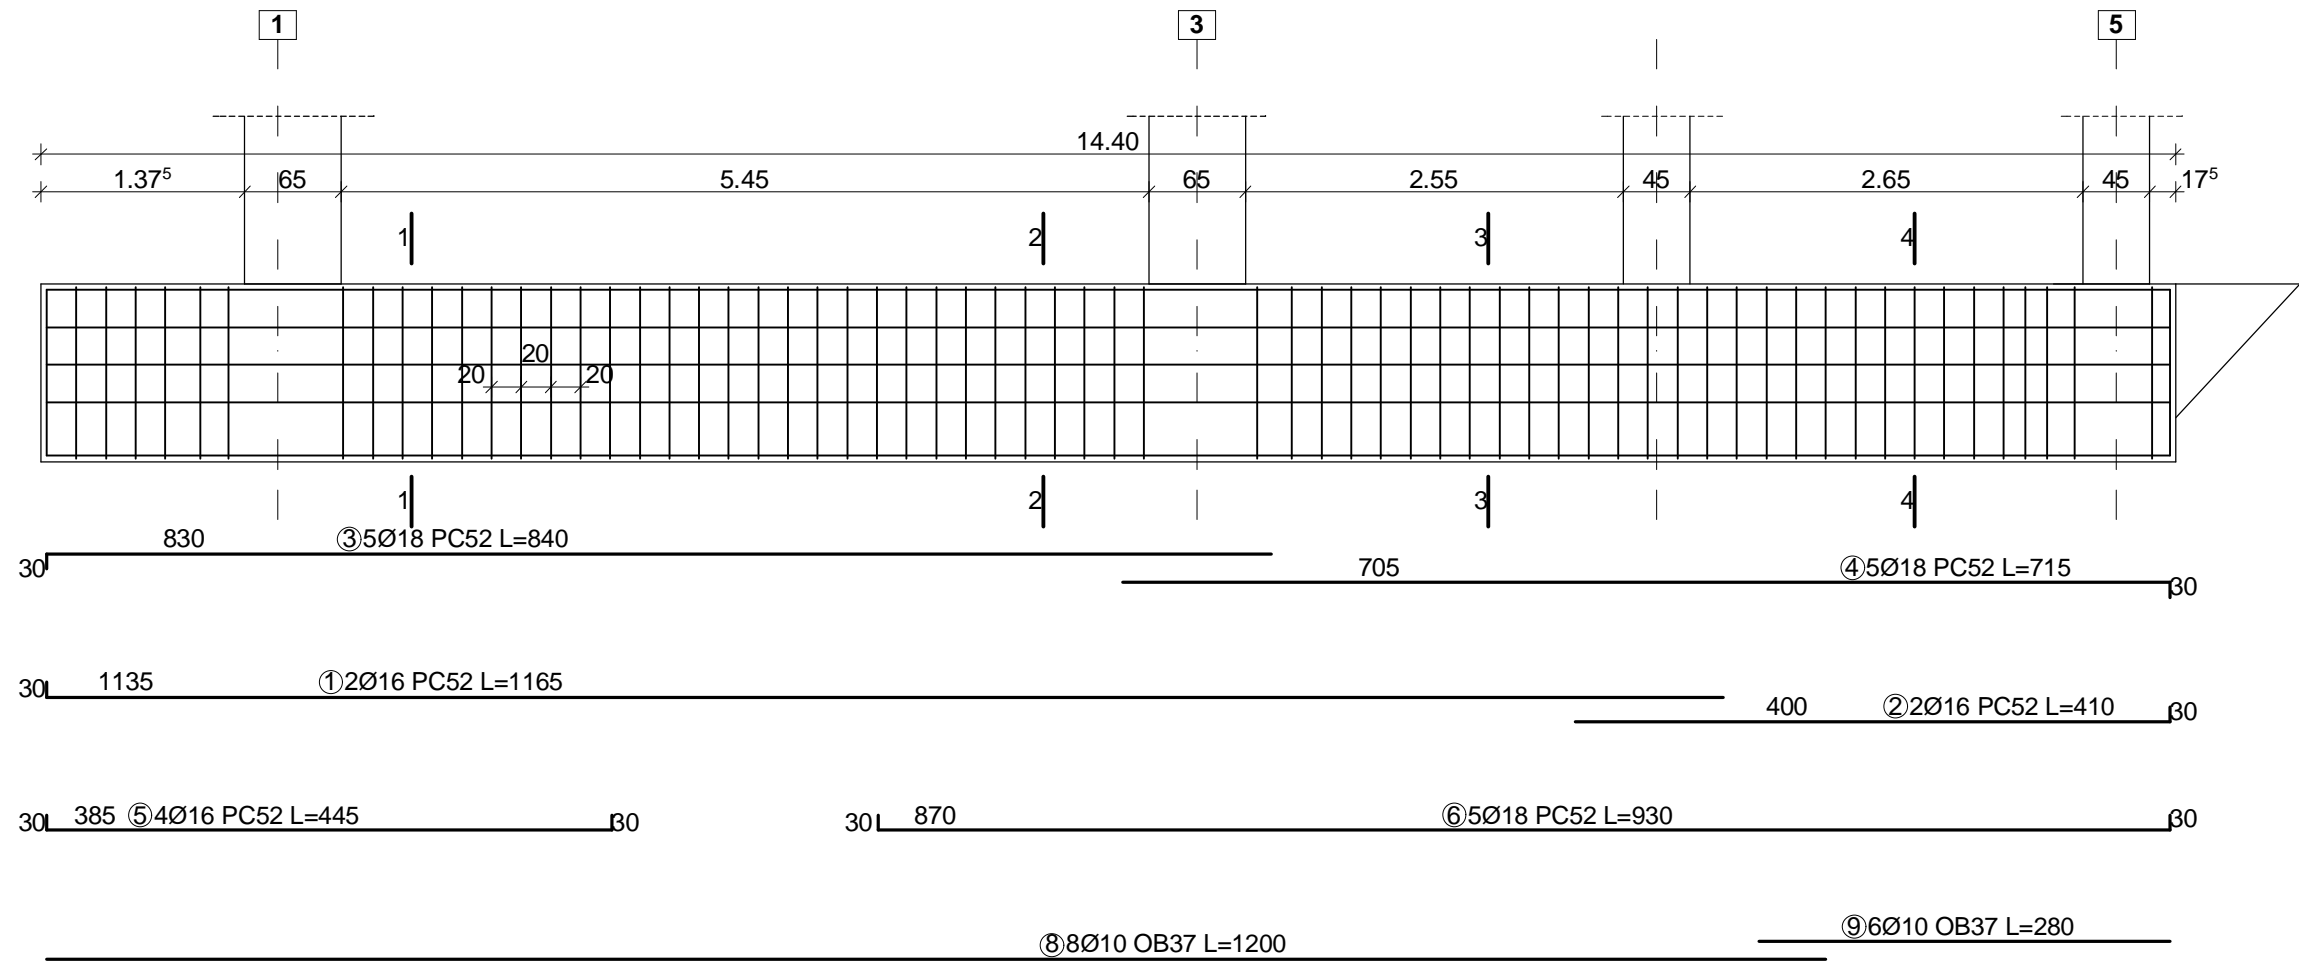

Materiale:
- beton simplu C*6/7,5 BS I 32,5 T3 0-31 - strat egalizare
- beton armat: C12/15-BS I 32,5, T3 0-31 - grinzi de fundare
- armatura rezistenta PC52, OB37,
- plasa sudata ø4/100xø4/100-armare suport pardoseala
- acoperirea cu beton 4 cm

EXPERT					
VERIFICATOR	ing. Constantin FIRTEA		CERINȚA - A1	REFERAT VERIFICARE NR.	DATA .../.../...
P.E.C. S.C. Proiectare-Expertizare-Consolidare S.R.L. - IAȘI - J22/2970/2004 - C.U.I. 17088474				Beneficiar: LICEUL DE INFORMATICĂ "GRIGORE C. MOISIL" IAȘI	Pr. nr. 117/R/2007
Șef proiect	Nume arh. SASU IOAN	Semnătura	Scara: 1/50	Titlu proiect: EXPERTIZĂ TEHNICĂ CORP A ȘI PROIECT EXTINDERE LICEUL DE INFORMATICĂ "GRIGORE C. MOISIL" IAȘI str. PETRE ANDREI, nr. 9, MUNICIPIUL IAȘI	Faza P.Th.+D.E.
Proiectat	ing. L. FIRTEA ing. O. PETCU		Data: 10/2008	DETALII COFRAJ ȘI ARMARE FUNDAȚIILOR Gf-C	Planșa DR-3
Desenat	ing. O. PETCU				