
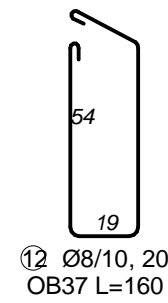
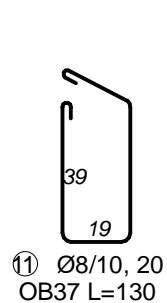
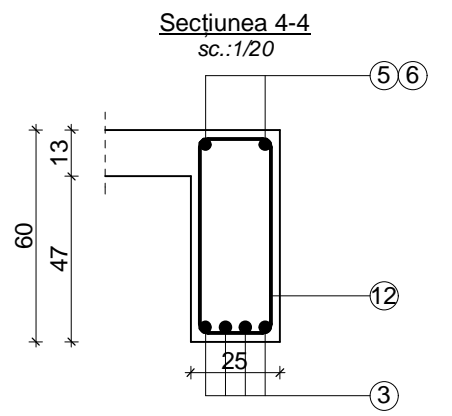
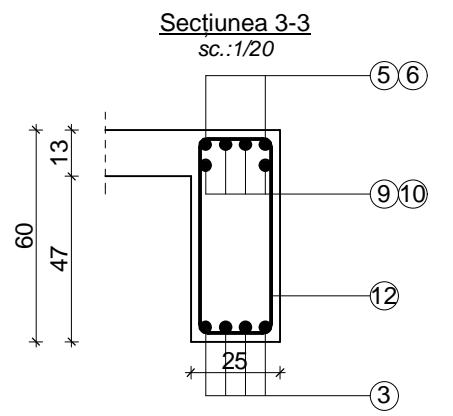
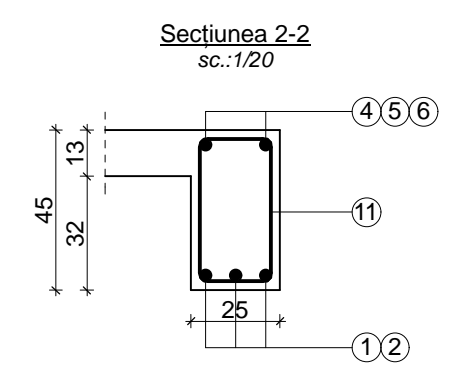
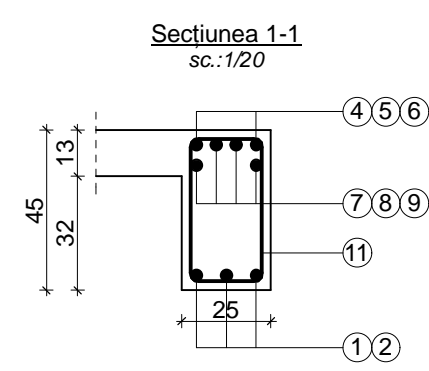


Materiale:

- beton: C20/25; I BS 32,5R; L3; 0-31;
- otel: OB37; PC52;
- acoperirea cu beton: 2,5cm;

**ÎNAINTE DE FASONARE, LUNGIMEA EXACTĂ A BARELOR
SE VA STABILI PRIN MĂSURARE DIRECTĂ PE COFRAJ.**

EXPERT				
VERIFICATOR	ing. Constantin FIRTEA		CERINȚA - A1	REFERAT VERIFICARE NR. DATA .../.../...
P.E.C. S.C. Proiectare-Expertizare-Consolidare S.R.L. - IAȘI - J22/2970/2004 - C.U.I. 17088474		Proiectare Expertizare Consolidare	Beneficiar:	Pr. nr. 117/R/2007
LICEUL DE INFORMATICĂ "GRIGORE C. MOISIL" IAȘI				
Șef proiect	Nume arh. SASU IOAN	Semnătura	Scara: 1/50	Titlu proiect: EXPERTIZĂ TEHNICĂ CORP A ȘI PROIECT EXTINDERE LICEUL DE INFORMATICĂ "GRIGORE C. MOISIL" IAȘI str. PETRE ANDREI, nr. 9, MUNICIPIUL IAȘI
Proiectat	ing. L. FIRTEA ing. O. PETCU		Data: 10/2008	Faza P.Th.+D.E.
Desenat	ing. O. PETCU			Planșa DR-25
		DETALII COFRAJ ȘI ARMARE GRINZI: Ge3-1		







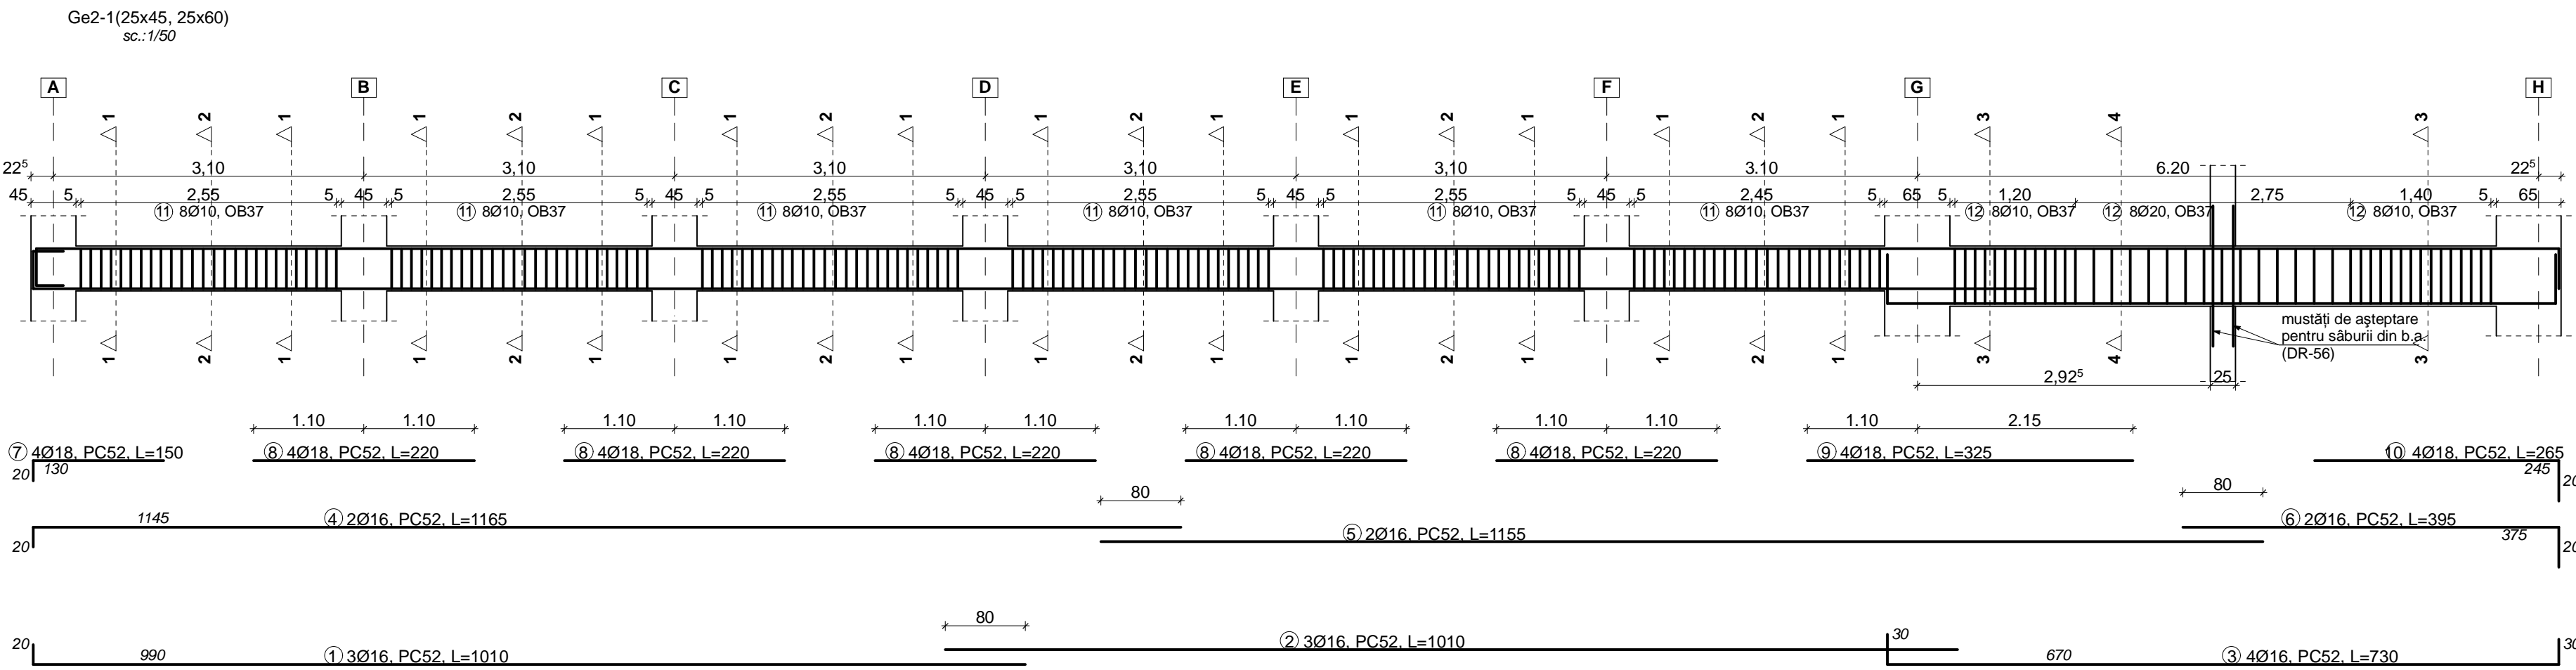


Materiale:

- beton: C20/25; I BS 32,5R; L3; 0-31;
- otel: OB37; PC52;
- acoperirea cu beton: 2,5cm;

ÎNAINTE DE FASONARE, LUNGIMEA EXACTĂ A BARELOR SE VA STABILI PRIN MĂSURARE DIRECTĂ PE COFRAJ.

EXPERT				
VERIFICATOR	ing. Constantin FIRTEA		CERINȚA - A1	REFERAT VERIFICARE NR.
P.E.C.		Proiectare Expertizare Consolidare	Beneficiar:	LICEUL DE INFORMATICA "GRIGORE C. MOISIL" IASI
S.C. Proiectare-Expertizare-Consolidare S.R.L. - IASI - J22/2970/2004 - C.U.I. 17088474				Pr. nr. 117/R/2007
Șef proiect	Nume arh. SASU IOAN	Semnătura	Scara: 1/50	Faza P.Th.+D.E.
Proiectat	ing. L. FIRTEA ing. O. PETCU		Data: 10/2008	DETALII COFRAJ ȘI ARMARE GRINZI: Ge2-1
Desenat	ing. O. PETCU			Planșa DR-26

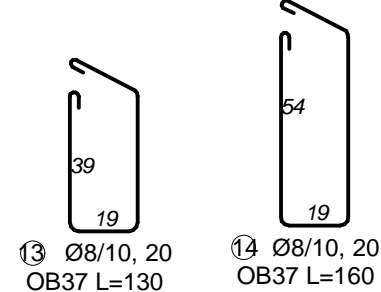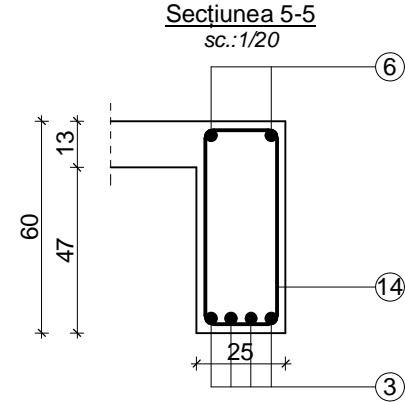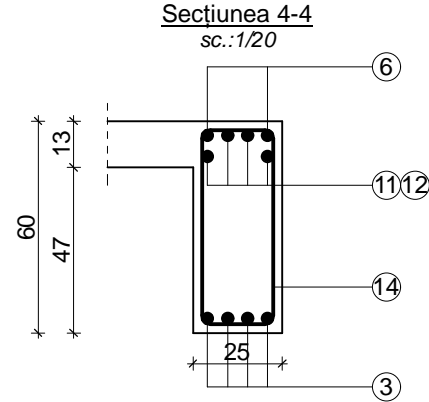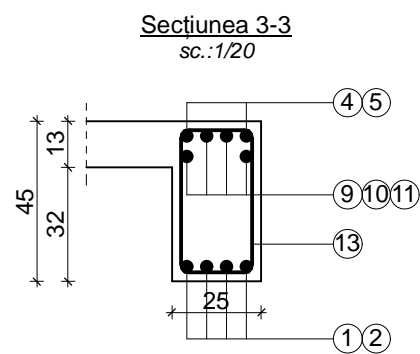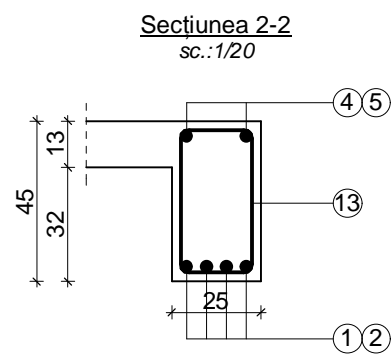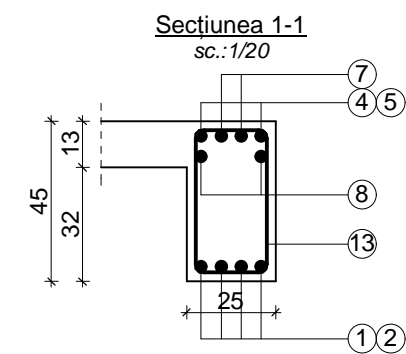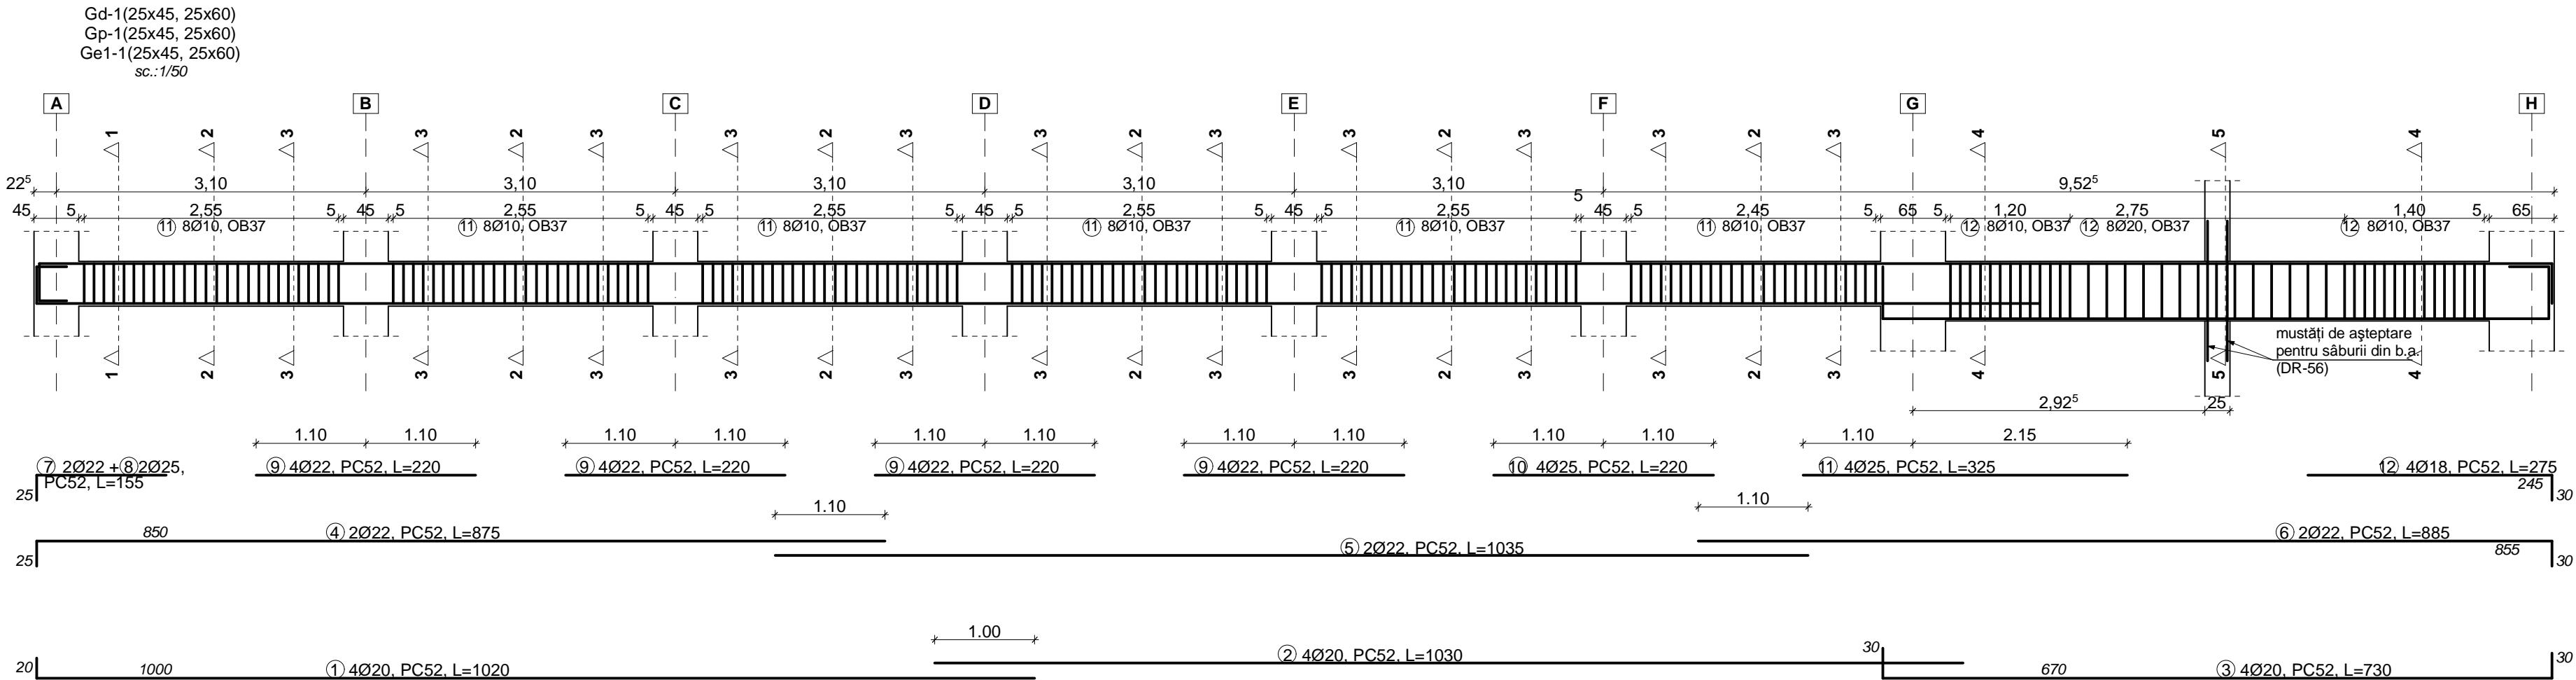

Materiale:

- beton: C20/25; I BS 32,5R; L3; 0-31;
- otel: OB37; PC52;
- acoperirea cu beton: 2,5cm;

ÎNAINTE DE FASONARE, LUNGIMEA EXACTĂ A BARELOR
SE VA STABILI PRIN MĂSURARE DIRECTĂ PE COFRAJ.

EXPERT				
VERIFICATOR	ing. Constantin FIRTEA		CERINȚA - A1	REFERAT VERIFICARE NR.
P.E.C.		Proiectare Expertizare Consolidare	Beneficiar:	Pr. nr.
S.C. Proiectare-Expertizare-Consolidare S.R.L. - IAȘI - J22/2970/2004 - C.U.I. 17088474			LICEUL DE INFORMATICĂ "GRIGORE C. MOISIL" IAȘI	117/R/2007
Șef proiect	Nume arh. SASU IOAN	Semnătura	Scara: 1/50	Faza P.Th.+D.E.
Proiectat	ing. L. FIRTEA ing. O. PETCU		Data: 10/2008	Planșa DR-27
Desenat	ing. O. PETCU			
		Titlu proiect: EXPERTIZĂ TEHNICĂ CORP A ȘI PROIECT EXTINDERE LICEUL DE INFORMATICĂ "GRIGORE C. MOISIL" IAȘI str. PETRE ANDREI, nr. 9, MUNICIPIUL IAȘI		
		DETALII COFRAJ ȘI ARMARE GRINZI: Gd-1; Gp-1; Ge1-1		