
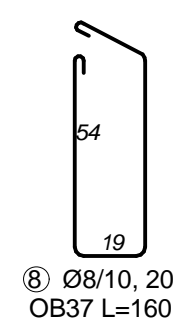
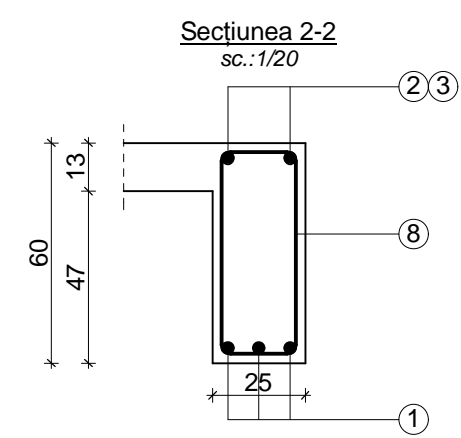
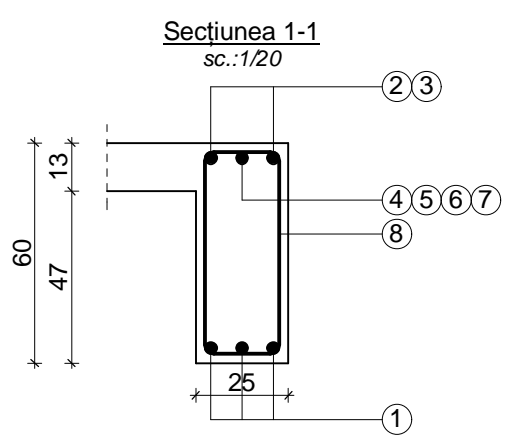


Materiale:

- beton: C20/25; I BS 32,5R; L3; 0-31;
- otel: OB37; PC52;
- acoperirea cu beton: 2,5cm;

**ÎNAINTE DE FASONARE, LUNGIMEA EXACTĂ A BARELOR
SE VA STABILI PRIN MĂSURARE DIRECTĂ PE COFRAJ.**

EXPERT				
VERIFICATOR	ing. Constantin FIRTEA		CERINȚA - A1	REFERAT VERIFICARE NR.
P.E.C.		Proiectare Expertizare Consolidare	Beneficiar:	Pr. nr.
S.C. Proiectare-Expertizare-Consolidare S.R.L. - IAȘI - J22/2970/2004 - C.U.I. 17088474			LICEUL DE INFORMATICĂ "GRIGORE C. MOISIL" IAȘI	117/R/2007
Șef proiect	Nume	Semnătura	Scara:	Titlu proiect:
	arh. SASU IOAN		1/50	EXPERTIZĂ TEHNICĂ CORP A ȘI PROIECT EXTINDERE
Proiectat	ing. L. FIRTEA		Data:	LICEUL DE INFORMATICĂ "GRIGORE C. MOISIL" IAȘI
Desenat	ing. O. PETCU		10/2008	str. PETRE ANDREI, nr. 9, MUNICIPIUL IAȘI
DETALII COFRAJ ȘI ARMARE GRINZI: Ge3-6; Ge2-6				Faza P.Th.+D.E.
				Planșa DR-42

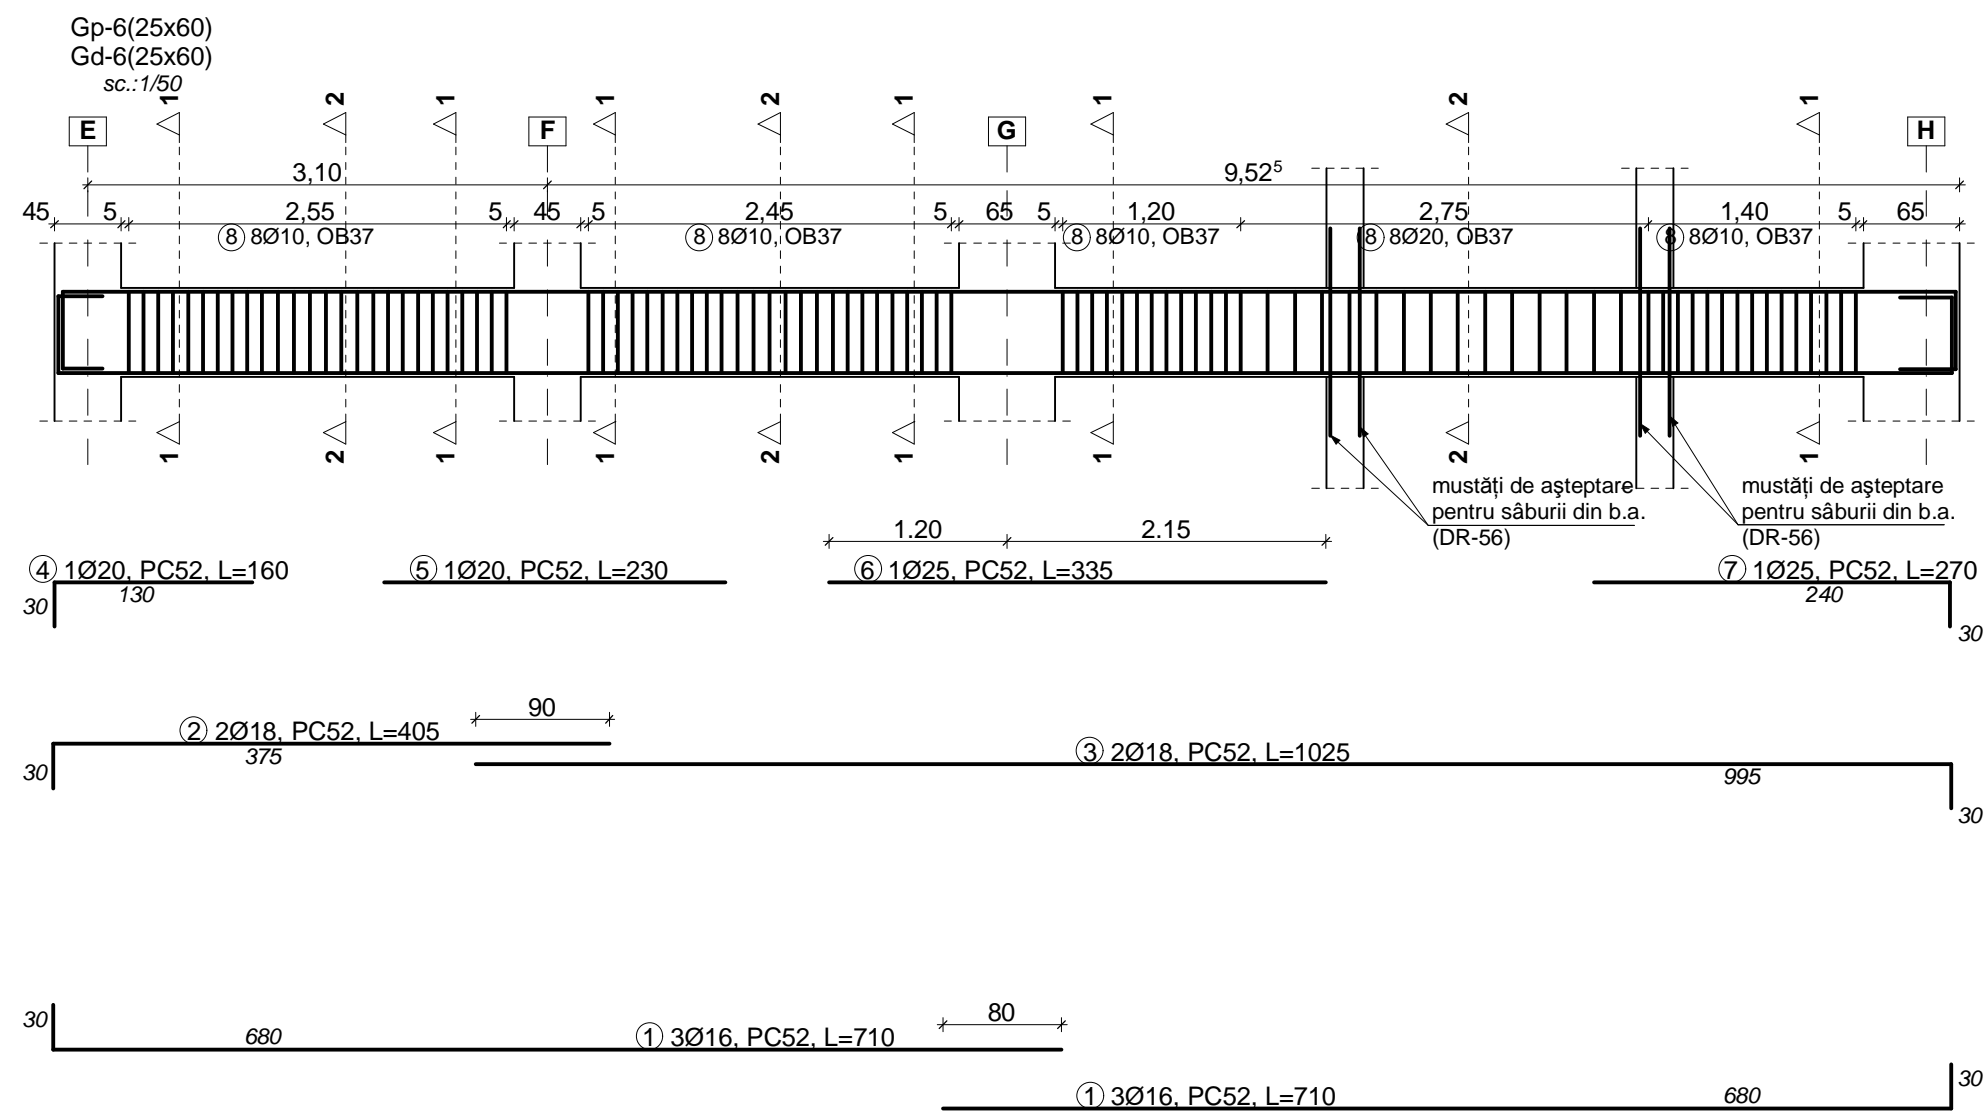


Materiale:


- beton: C20/25; I BS 32,5R; L3; 0-31;
- otel: OB37; PC52;
- acoperirea cu beton: 2,5cm;

**ÎNAINTE DE FASONARE, LUNGIMEA EXACTĂ A BARELOR
SE VA STABILI PRIN MĂSURARE DIRECTĂ PE COFRAJ.**

EXPERT				
VERIFICATOR	ing. Constantin FIRTEA		CERINȚA - A1	REFERAT VERIFICARE NR. / / DATA .../.../...
P.E.C. <small>S.C. Proiectare-Expertizare-Consolidare S.R.L. - IAȘI - J22/2970/2004 - C.U.I. 17088474</small>		Proiectare Expertizare Consolidare	Beneficiar:	Pr. nr. 117/R/2007
Șef proiect	arh. SASU IOAN	Semnătura	Scara: 1/50	Titlu proiect: EXPERTIZĂ TEHNICĂ CORP A ȘI PROIECT EXTINDERE LICEUL DE INFORMATICĂ "GRIGORE C. MOISIL" IAȘI str. PETRE ANDREI, nr. 9, MUNICIPIUL IAȘI
Proiectat	ing. L. FIRTEA ing. O. PETCU		Data: 10/2008	Faza P.Th.+D.E.
Desenat	ing. O. PETCU			Planșa DR-44
			DETALII COFRAJ ȘI ARMARE GRINZI: Gp-6;Gd-6	

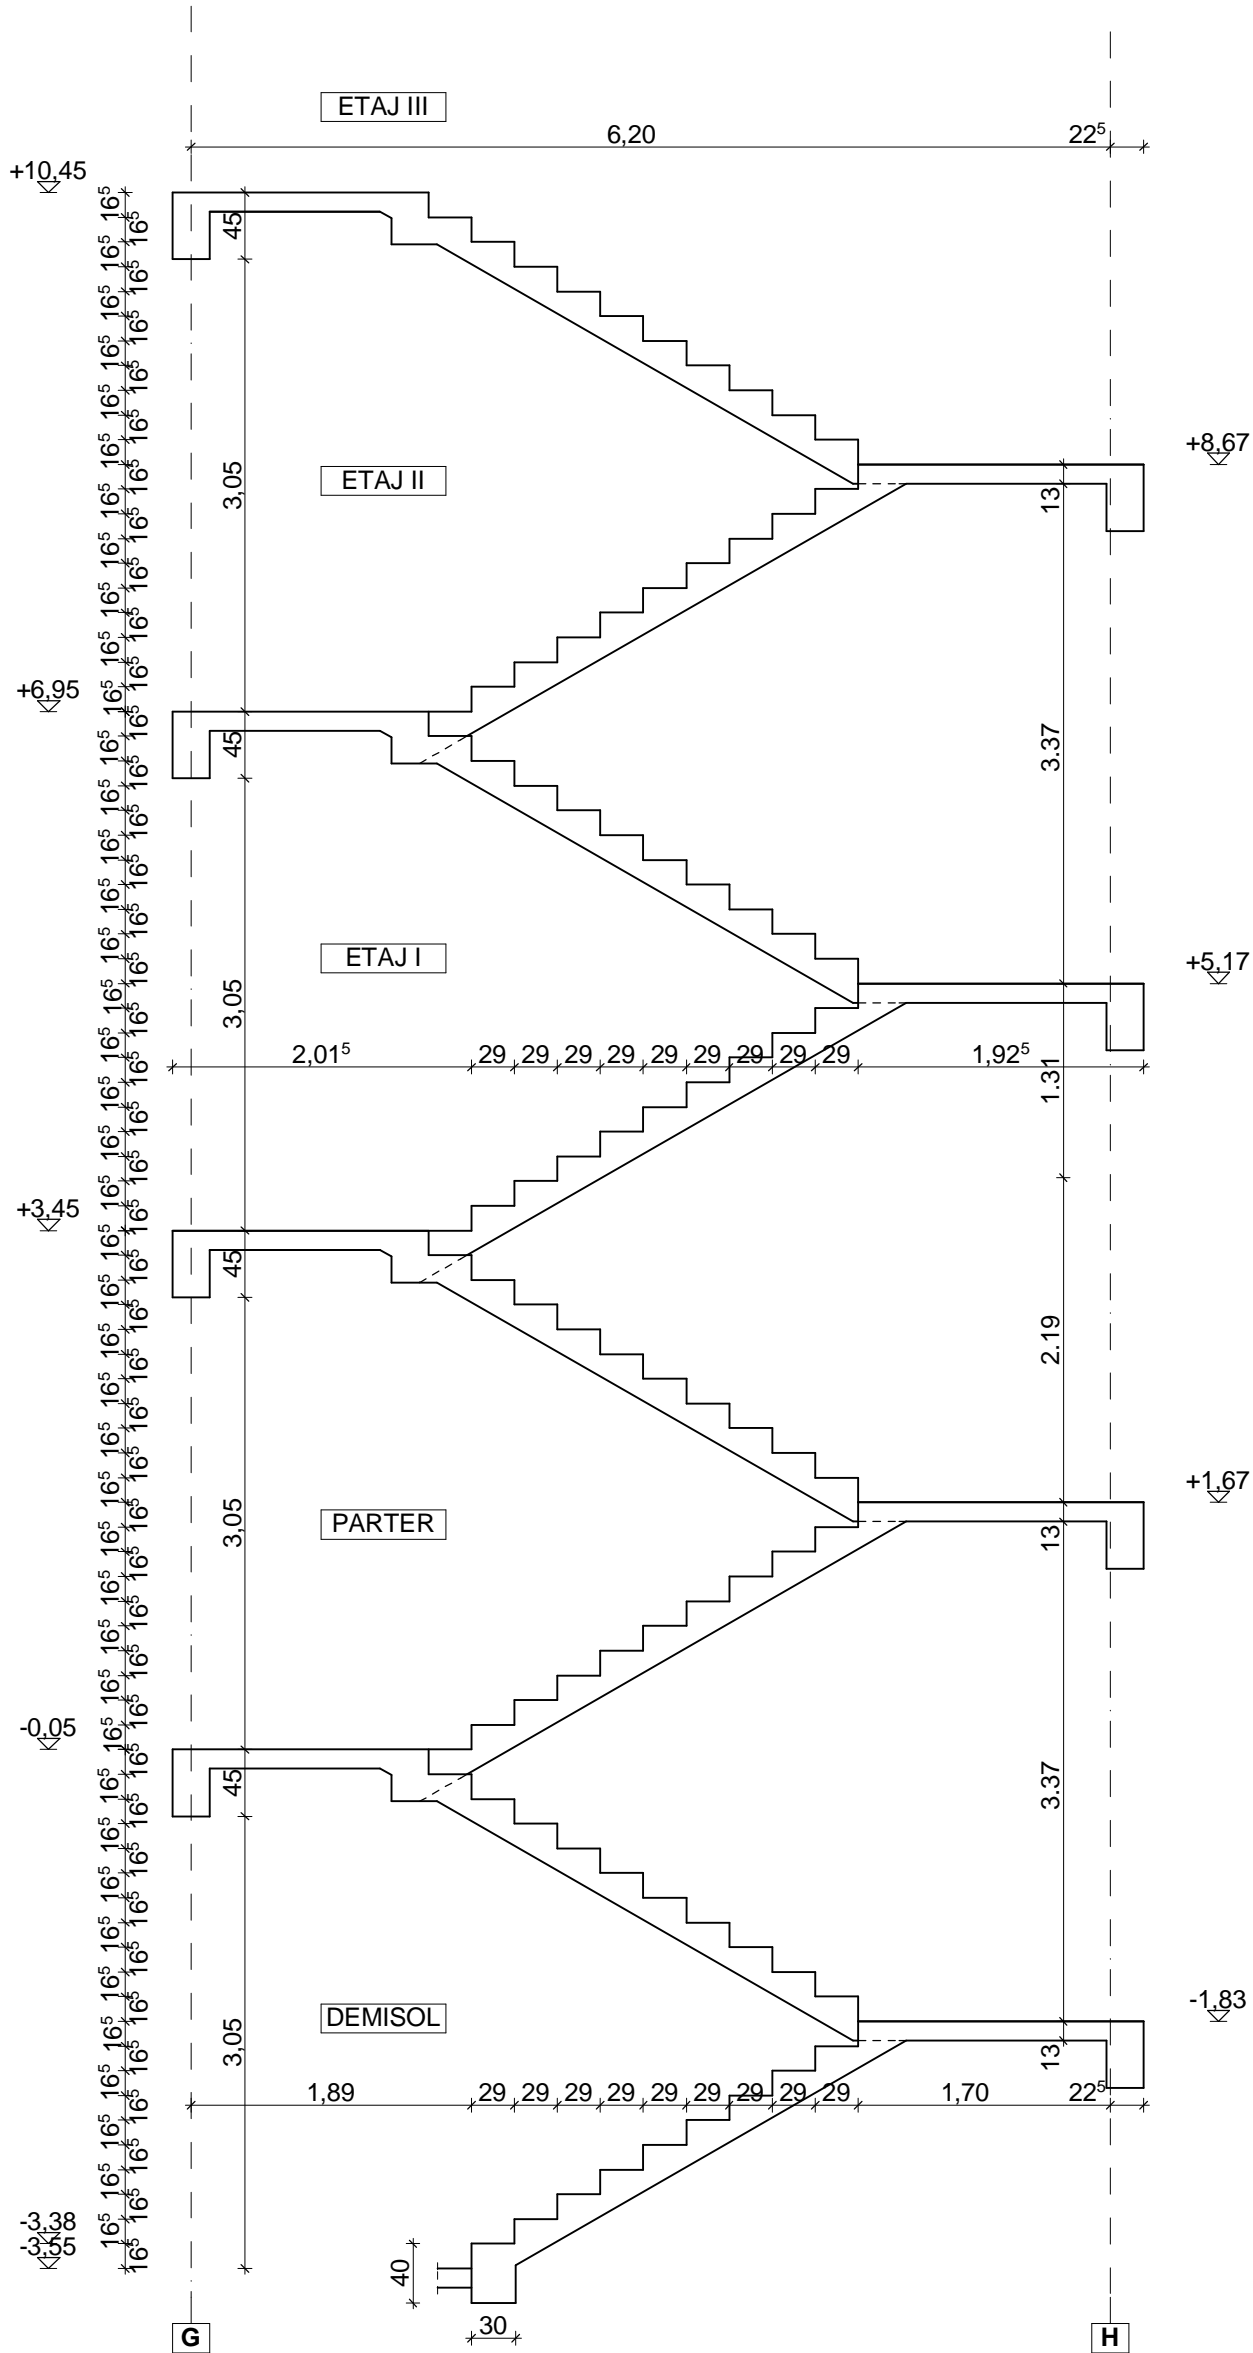


EXPERT					
VERIFICATOR	ing. Constantin FIRTEA		CERINȚA - A1	REFERAT VERIFICARE NR./...../.....	DATA .../.../...
<div>P.E.C.</div> <div>S.C. Proiectare-Expertizare-Consolidare S.R.L. - IAȘI - J22/2970/2004 - C.U.I. 17088474</div>		Proiectare Expertizare Consolidare	Beneficiar: <div>LICEUL DE INFORMATICĂ "GRIGORE C. MOISIL" IAȘI</div>		Pr. nr. 117/R/2007
	Nume	Semnătura	Scara: 1/50	Titlu proiect: EXPERTIZĂ TEHNICĂ CORP A ȘI PROIECT EXTINDERE LICEUL DE INFORMATICĂ "GRIGORE C. MOISIL" IAȘI str. PETRE ANDREI, nr. 9, MUNICIPIUL IAȘI	Faza P.Th.+D.E.
Șef proiect	arh. SASU IOAN				
Proiectat	ing. L. FIRTEA ing. O. PETCU		Data: 10/2008		
Desenat	ing. O. PETCU			SECȚIUNE SCĂRI	Planșa DR-45

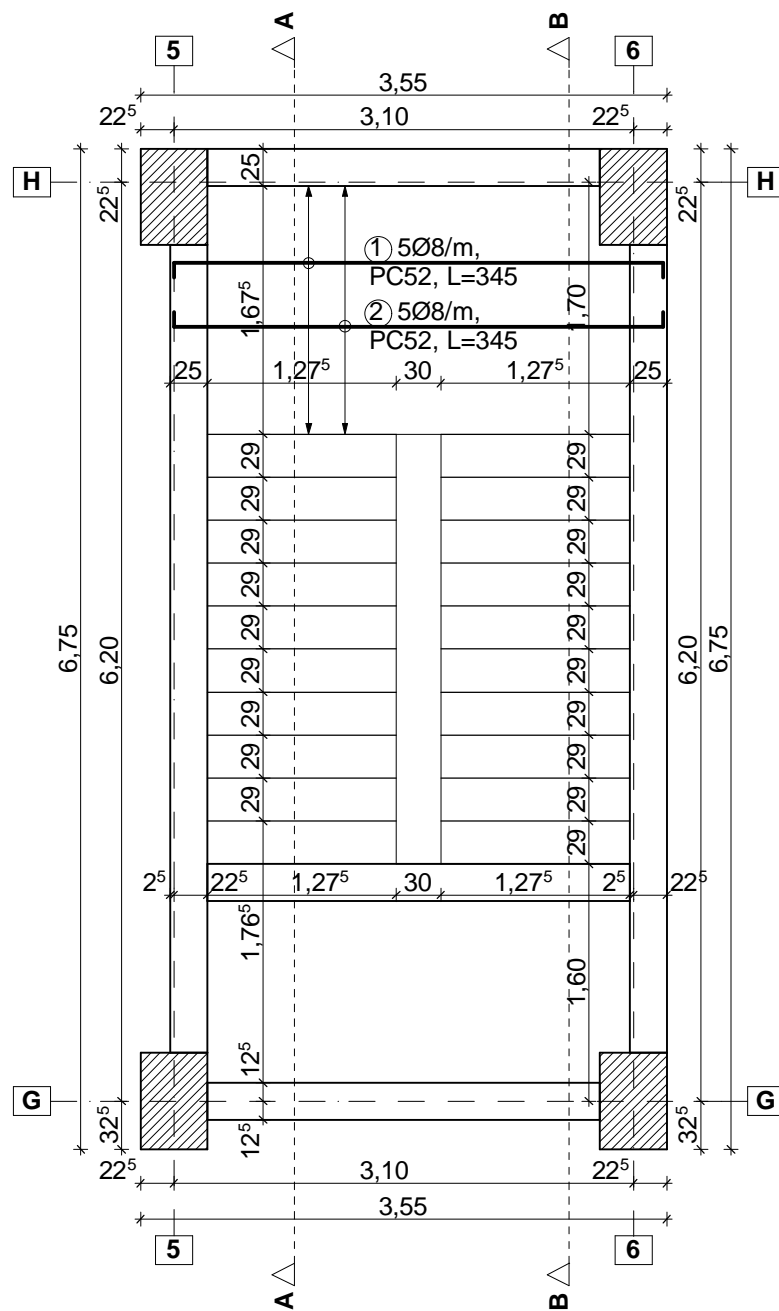

EXPERT					
VERIFICATOR	ing. Constantin FIRTEA		CERINȚA - A1	REFERAT VERIFICARE NR./...../.....	DATA/...../.....
<div>P.E.C.</div> <div>S.C. Proiectare-Expertizare-Consolidare S.R.L. - IAȘI - J22/2970/2004 - C.U.I. 17088474</div>			<div>Proiectare Expertizare Consolidare</div>	<div>Beneficiar:</div> <div>LICEUL DE INFORMATICĂ "GRIGORE C. MOISIL" IAȘI</div>	<div>Pr. nr. 117/R/2007</div>
	Nume	Semnătura	Scara: 1/50	Titlu proiect: EXPERTIZĂ TEHNICĂ CORP A ȘI PROIECT EXTINDERE LICEUL DE INFORMATICĂ "GRIGORE C. MOISIL" IAȘI str. PETRE ANDREI, nr. 9, MUNICIPIUL IAȘI	Faza P.Th.+D.E.
Șef proiect	arh. SASU IOAN				
Proiectat	ing. L. FIRTEA ing. O. PETCU		Data: 10/2008	DETALII COFRAJ ȘI ARMARE SCĂRI	Planșa DR-46
Desenat	ing. O. PETCU				


Materiale:

-beton: C12/15; I BS 32,5R; L3; 0-31;
-otel: OB37; PC52;
-acoperirea cu beton: 1,5cm;

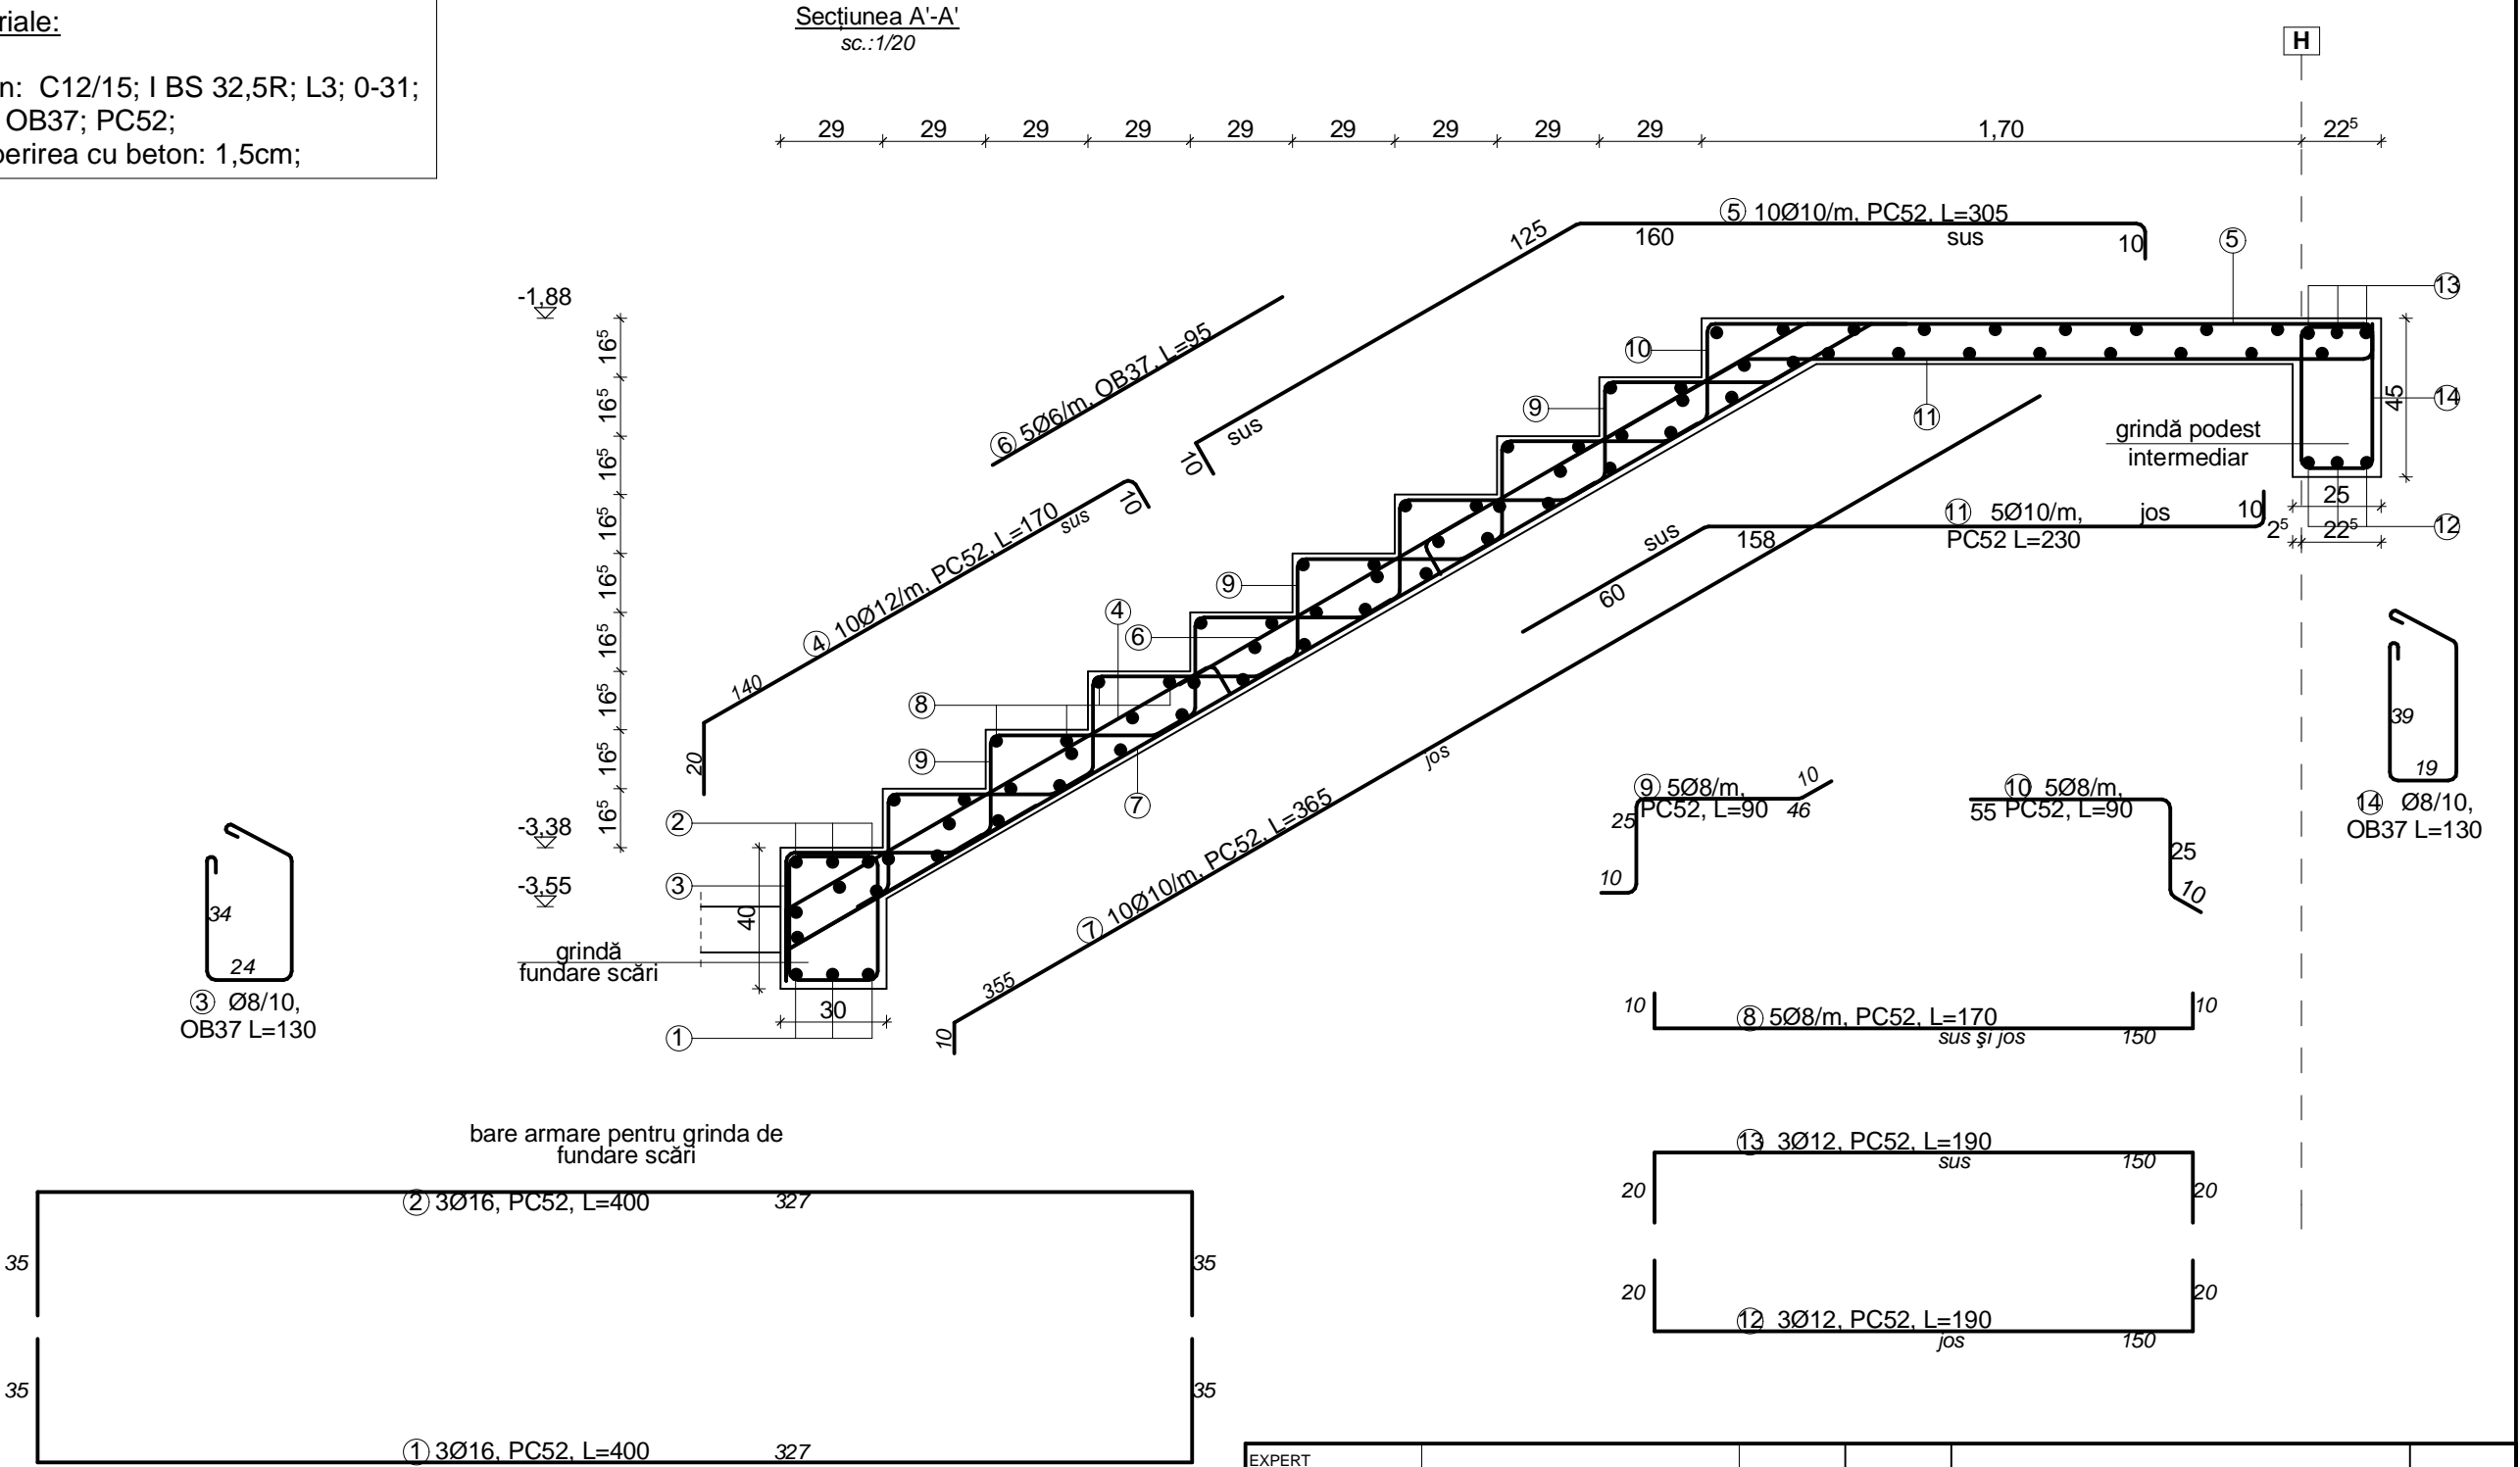

ÎNAINTE DE FASONARE, LUNGIMEA EXACTĂ A BARELOR
SE VA STABILI PRIN MĂSURARE DIRECTĂ PE COFRAJ.



EXPERT					
VERIFICATOR	ing. Constantin FIRTEA		CERINȚA - A1	REFERAT VERIFICARE NR.	DATA .../.../...
P.E.C.		Proiectare Expertizare Consolidare	Beneficiar:		Pr. nr.
S.C. Proiectare-Expertizare-Consolidare S.R.L. - IAȘI - J22/2970/2004 - C.U.I. 17088474			LICEUL DE INFORMATICĂ "GRIGORE C. MOISIL" IAȘI		117/R/2007
Șef proiect	arh. SASU IOAN	Semnătura	Scara:	Titlu proiect:	Faza
Proiectat	ing. L. FIRTEA ing. O. PETCU		1/20	EXPERTIZĂ TEHNICĂ CORP A ȘI PROIECT EXTINDERE LICEUL DE INFORMATICĂ "GRIGORE C. MOISIL" IAȘI str. PETRE ANDREI, nr. 9, MUNICIPIUL IAȘI	P.Th.+D.E.
Desenat	ing. O. PETCU		Data:	DETALII COFRAJ ȘI ARMARE SCĂRI: SECȚIUNEA A'-A'	Planșa DR-47
			10/2008		

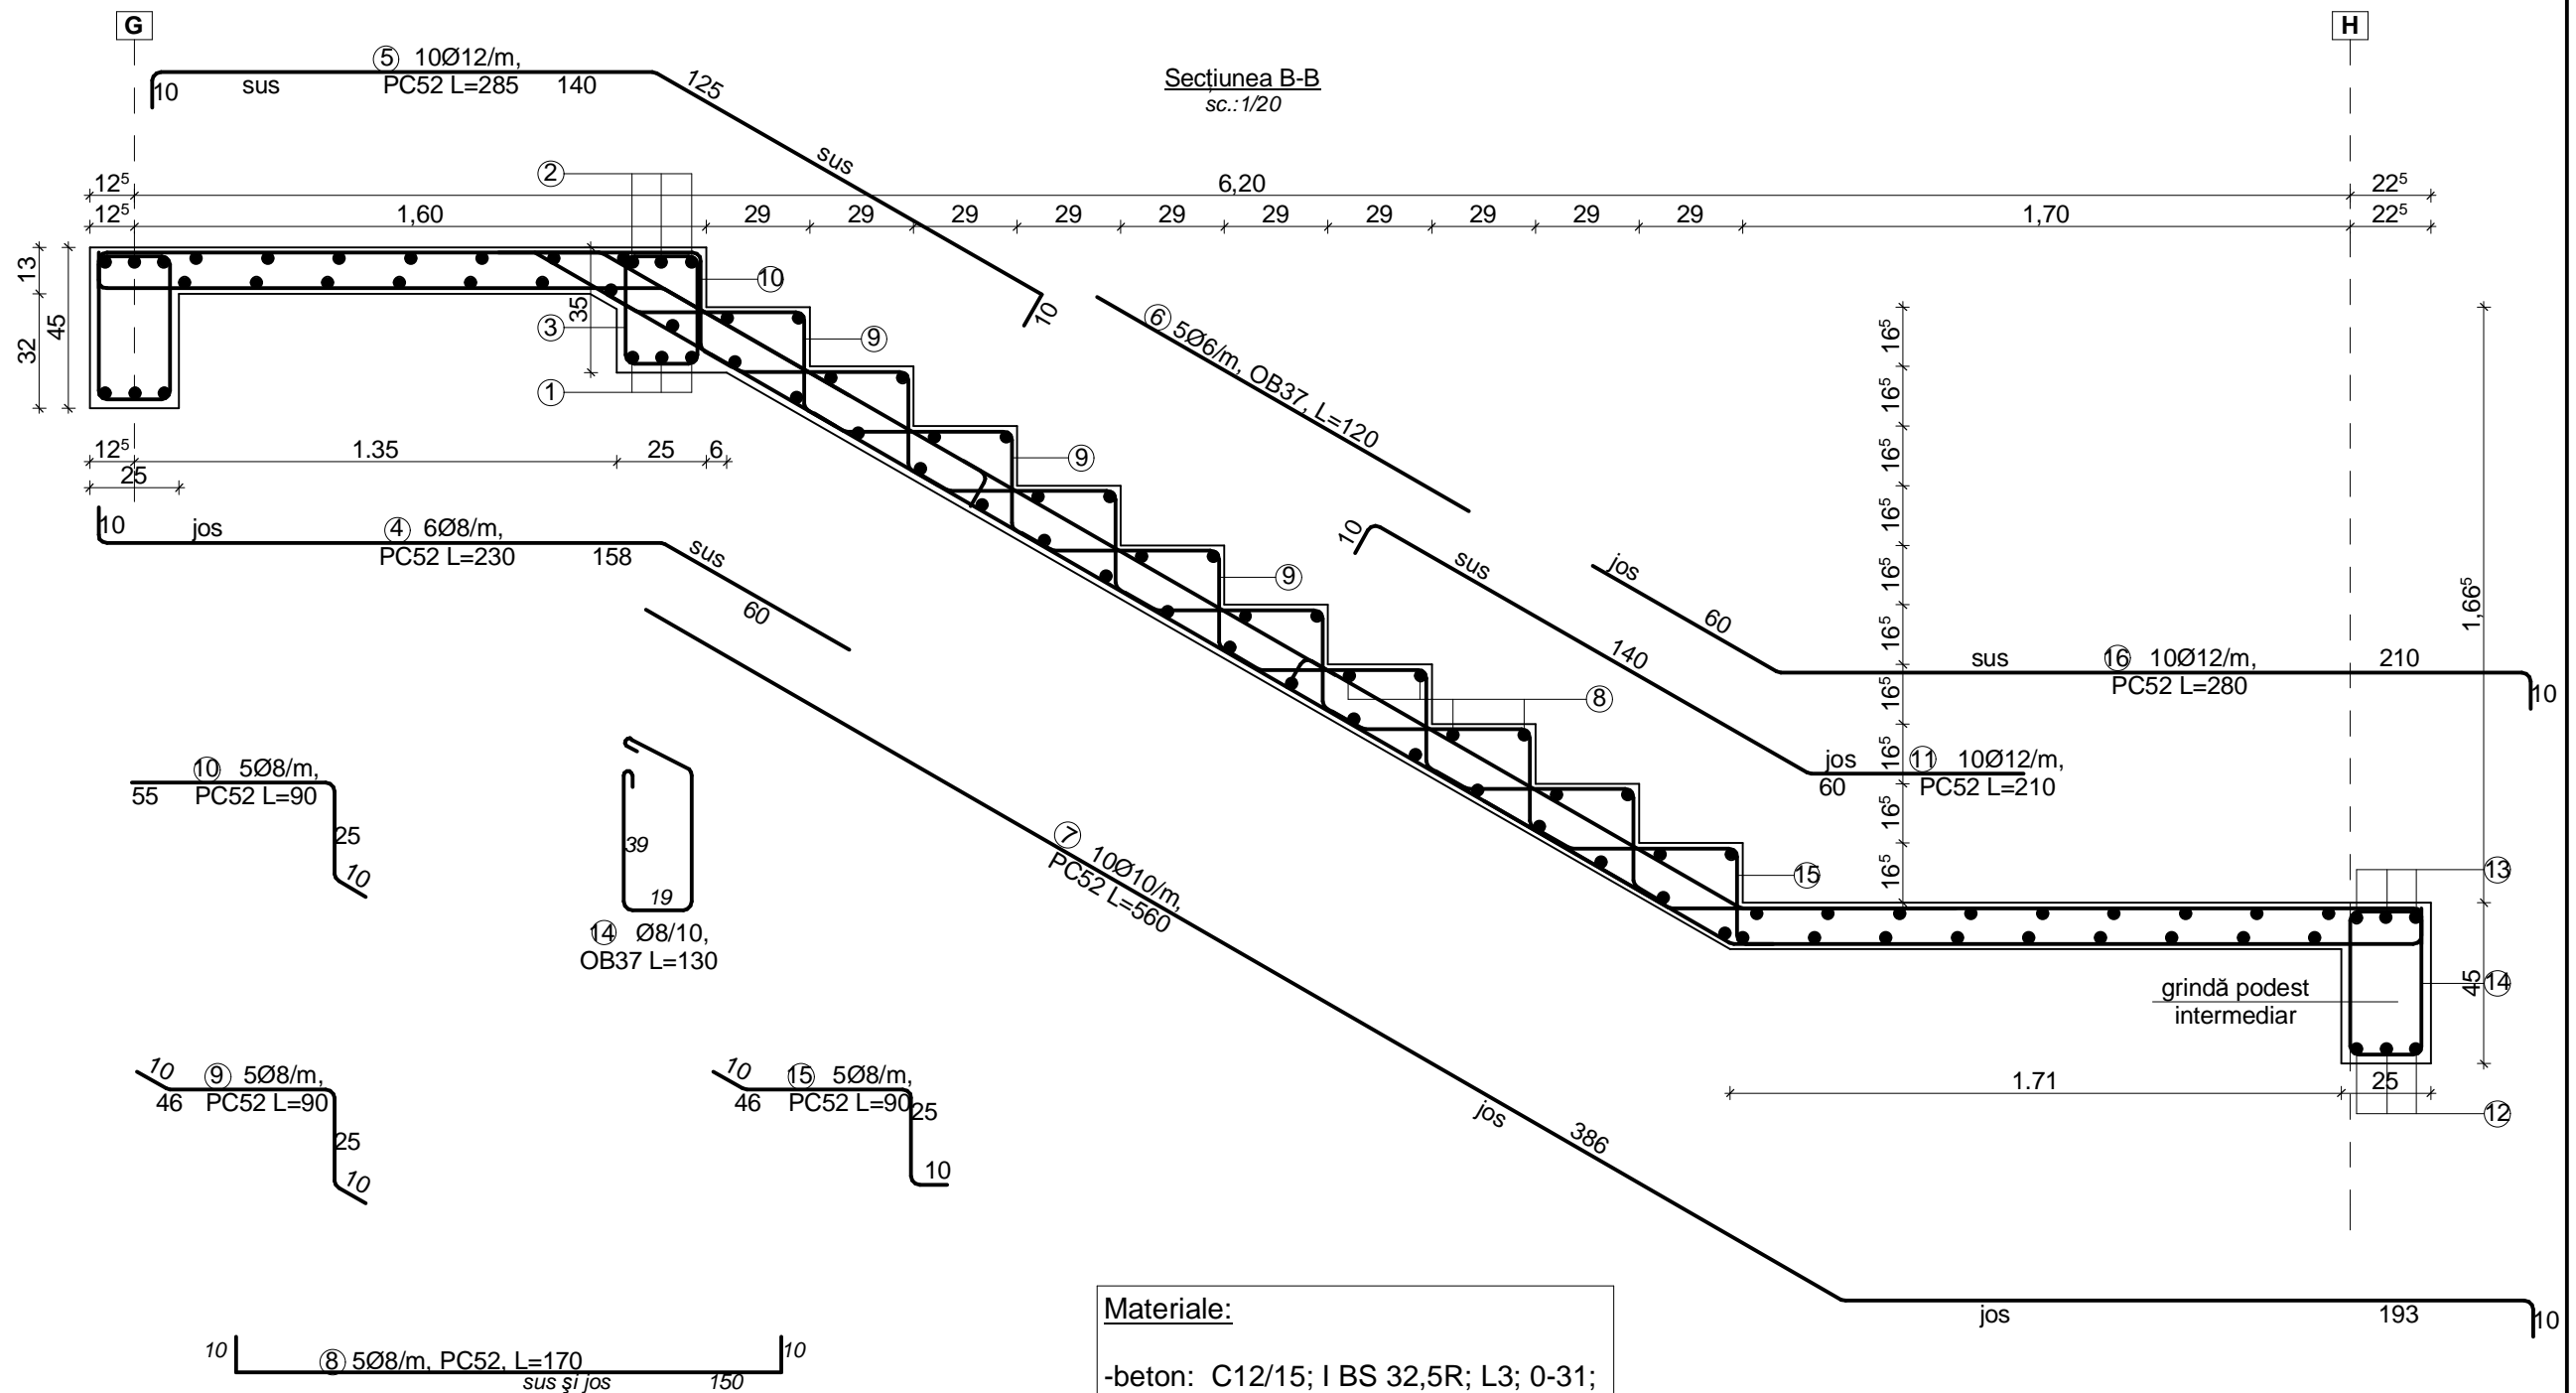


Materiale:

- beton: C12/15; I BS 32,5R; L3; 0-31;
- otel: OB37; PC52;
- acoperirea cu beton: 1,5cm;

**ÎNAINTE DE FASONARE, LUNGIMEA EXACTĂ A BARELOR
SE VA STABILI PRIN MĂSURARE DIRECTĂ PE COFRAJ.**

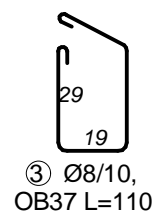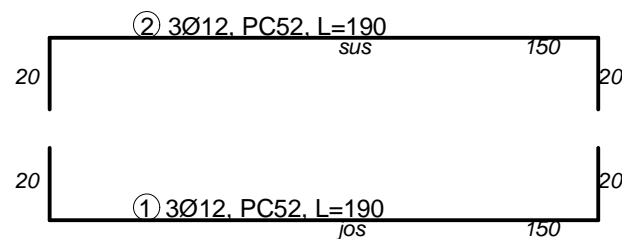

EXPERT				
VERIFICATOR	ing. Constantin FIRTEA		CERINȚA - A1	REFERAT VERIFICARE NR. / / DATA .../.../...
P.E.C. S.C. Proiectare-Expertizare-Consolidare S.R.L. - IAȘI - J22/2970/2004 - C.U.I. 17088474		Proiectare Expertizare Consolidare	Beneficiar:	Pr. nr. 117/R/2007
Nume		Semnătura	Scara:	Titlu proiect:
Șef proiect			1/20	EXPERTIZĂ TEHNICĂ CORP A ȘI PROIECT EXTINDERE
Proiectat				LICEUL DE INFORMATICĂ "GRIGORE C. MOISIL" IAȘI
Desenat			Data:	Faza
			10/2008	P.Th.+D.E.
				DETALII COFRAJ ȘI ARMARE SCĂRI:
				SECȚIUNEA B-B
				Planșa DR-48

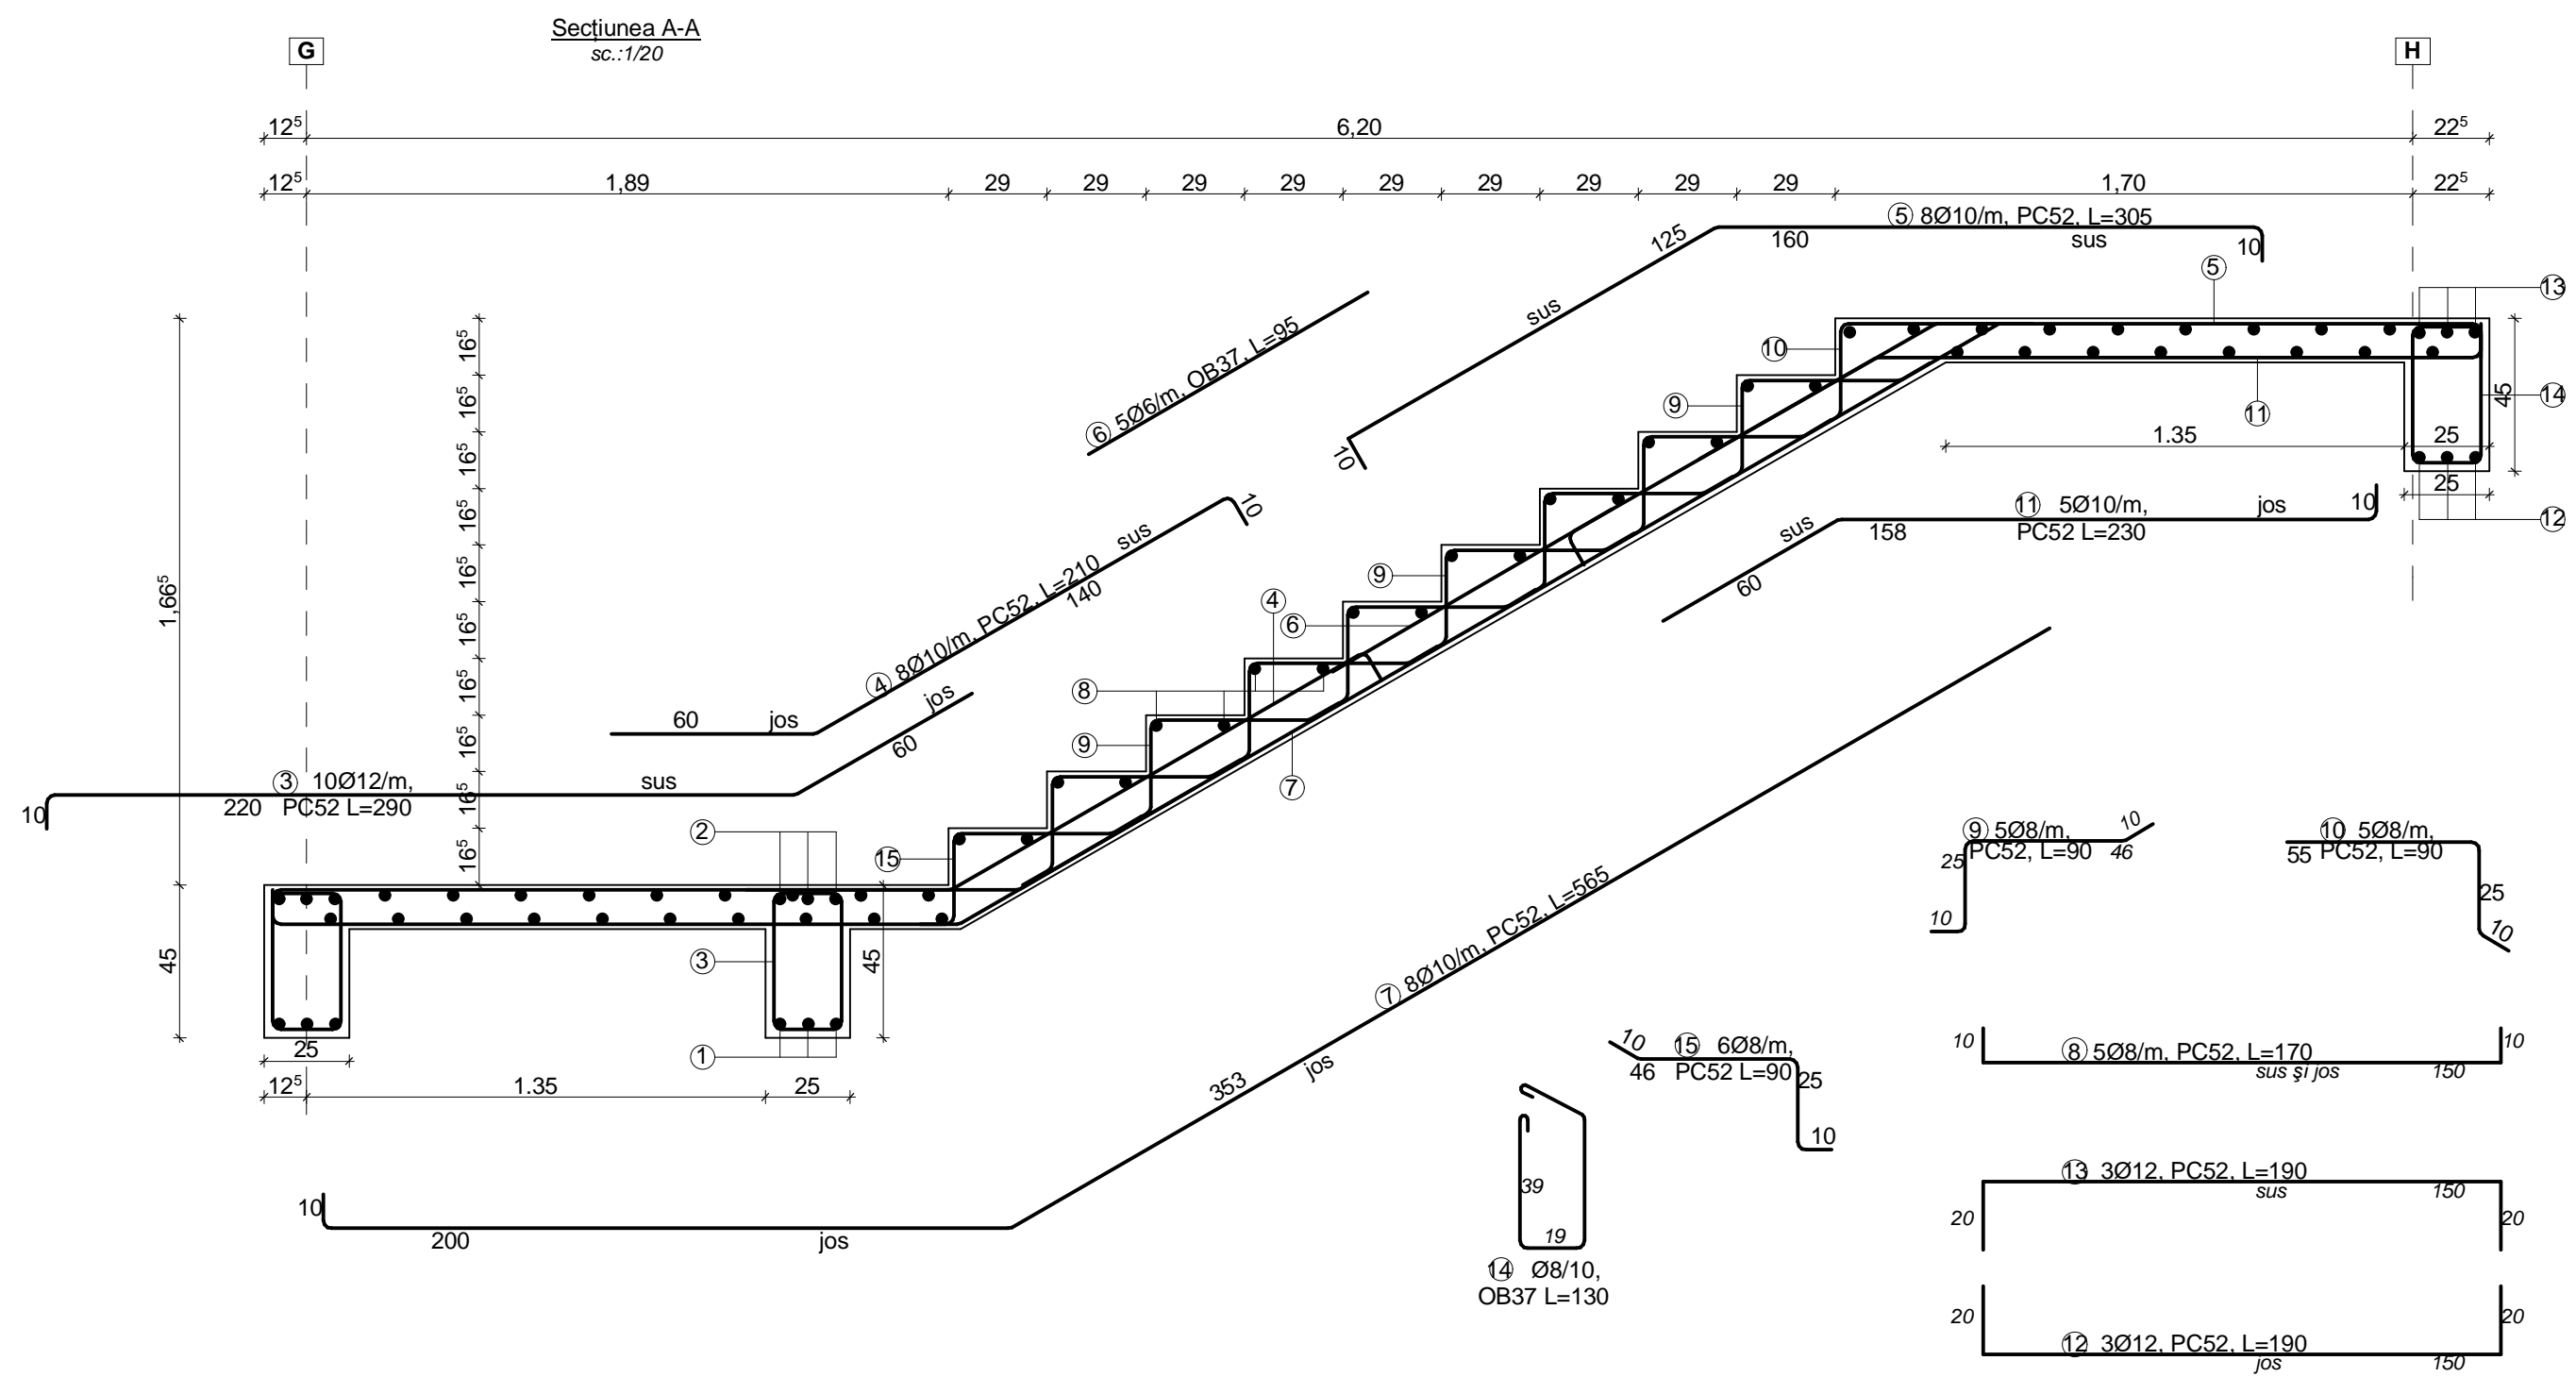

Materiale:

-beton: C12/15; I BS 32,5R; L3; 0-31;
-otel: OB37; PC52;
-acoperirea cu beton: 1,5cm;

**ÎNAINTE DE FASONARE, LUNGIMEA
EXACTĂ A BARELOR
SE VA STABILI PRIN MĂSURARE
DIRECTĂ PE COFRAJ.**

EXPERT					
VERIFICATOR	ing. Constantin FIRTEA		CERINȚA - A1	REFERAT VERIFICARE NR./...../.....	DATA .../.../...
P.E.C.		Proiectare Expertizare Consolidare	Beneficiar:		Pr. nr.
S.C. Proiectare-Expertizare-Consolidare S.R.L. - IAȘI - J22/2970/2004 - C.U.I. 17088474			LICEUL DE INFORMATICĂ "GRIGORE C. MOISIL" IAȘI		117/R/2007
Șef proiect	Nume	Semnătura	Scara:	Titlu proiect:	Faza
	arh. SASU IOAN		1/20	EXPERTIZĂ TEHNICĂ CORP A ȘI PROIECT EXTINDERE LICEUL DE INFORMATICĂ "GRIGORE C. MOISIL" IAȘI str. PETRE ANDREI, nr. 9, MUNICIPIUL IAȘI	P.Th.+D.E.
Proiectat	ing. L. FIRTEA ing. O. PETCU		Data:	DETALII COFRAJ ȘI ARMARE SCĂRI:	Planșa
Desenat	ing. O. PETCU		10/2008	SECȚIUNEA A-A	DR-49