
 
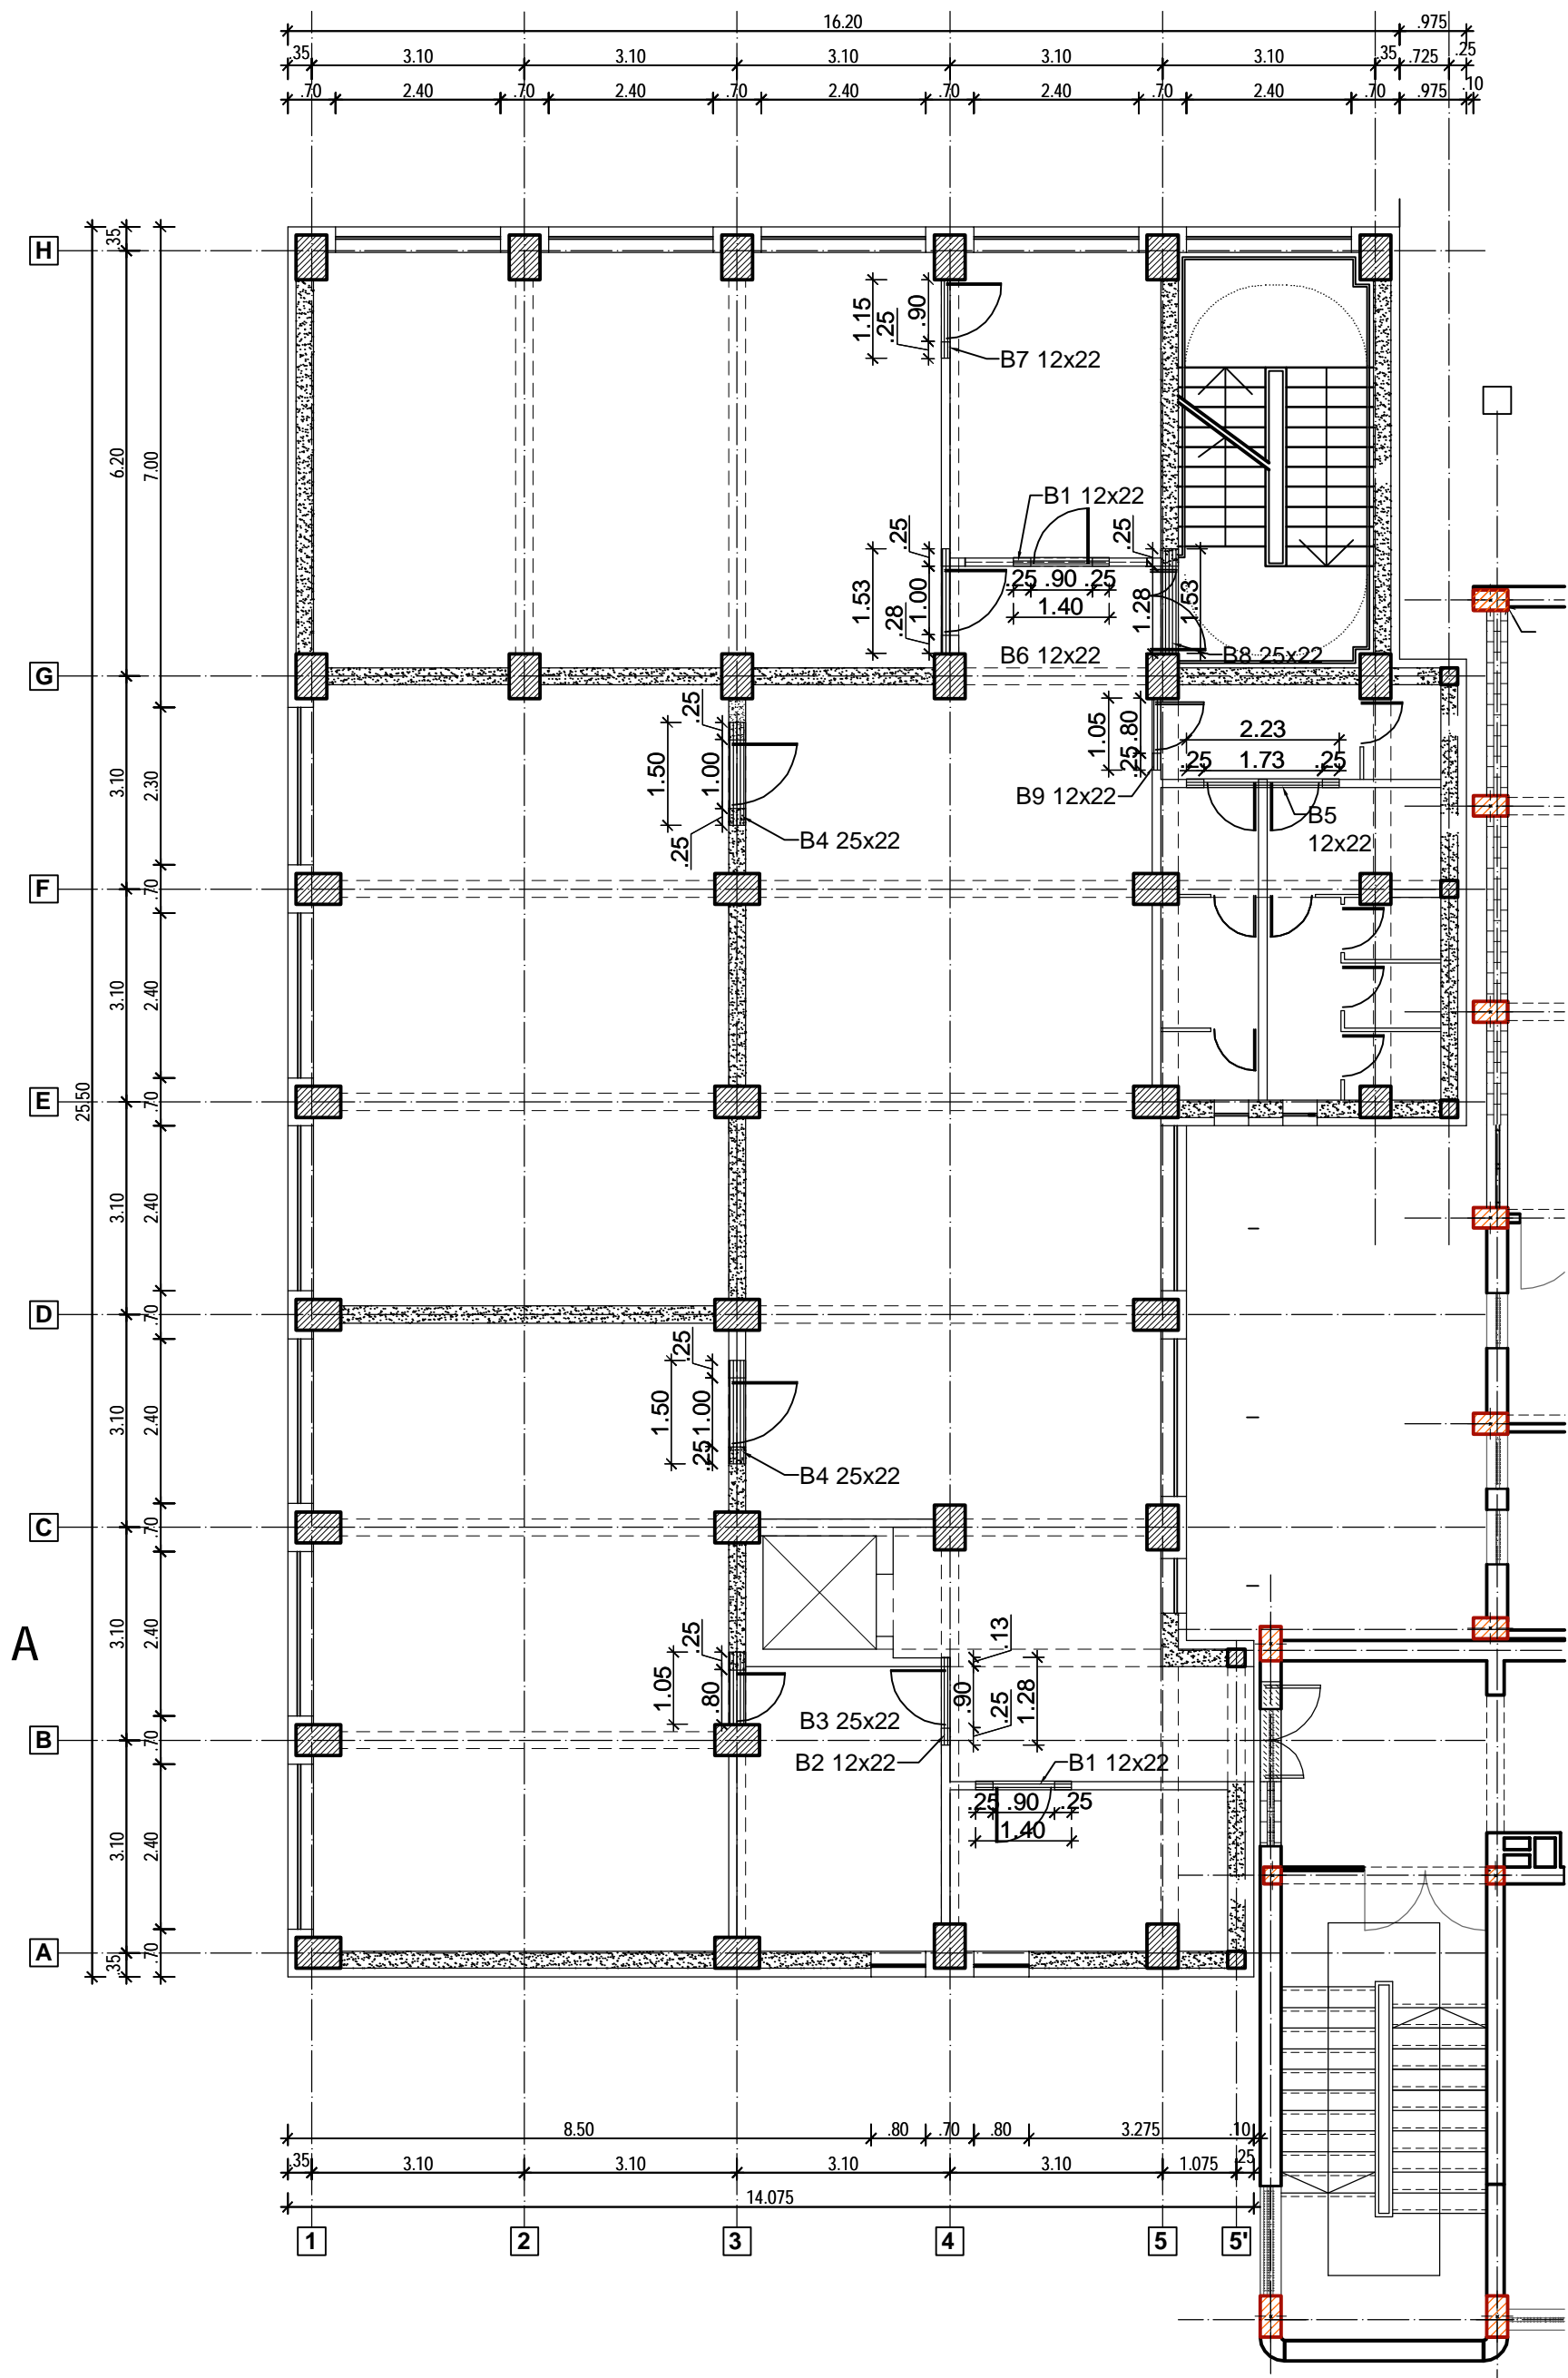
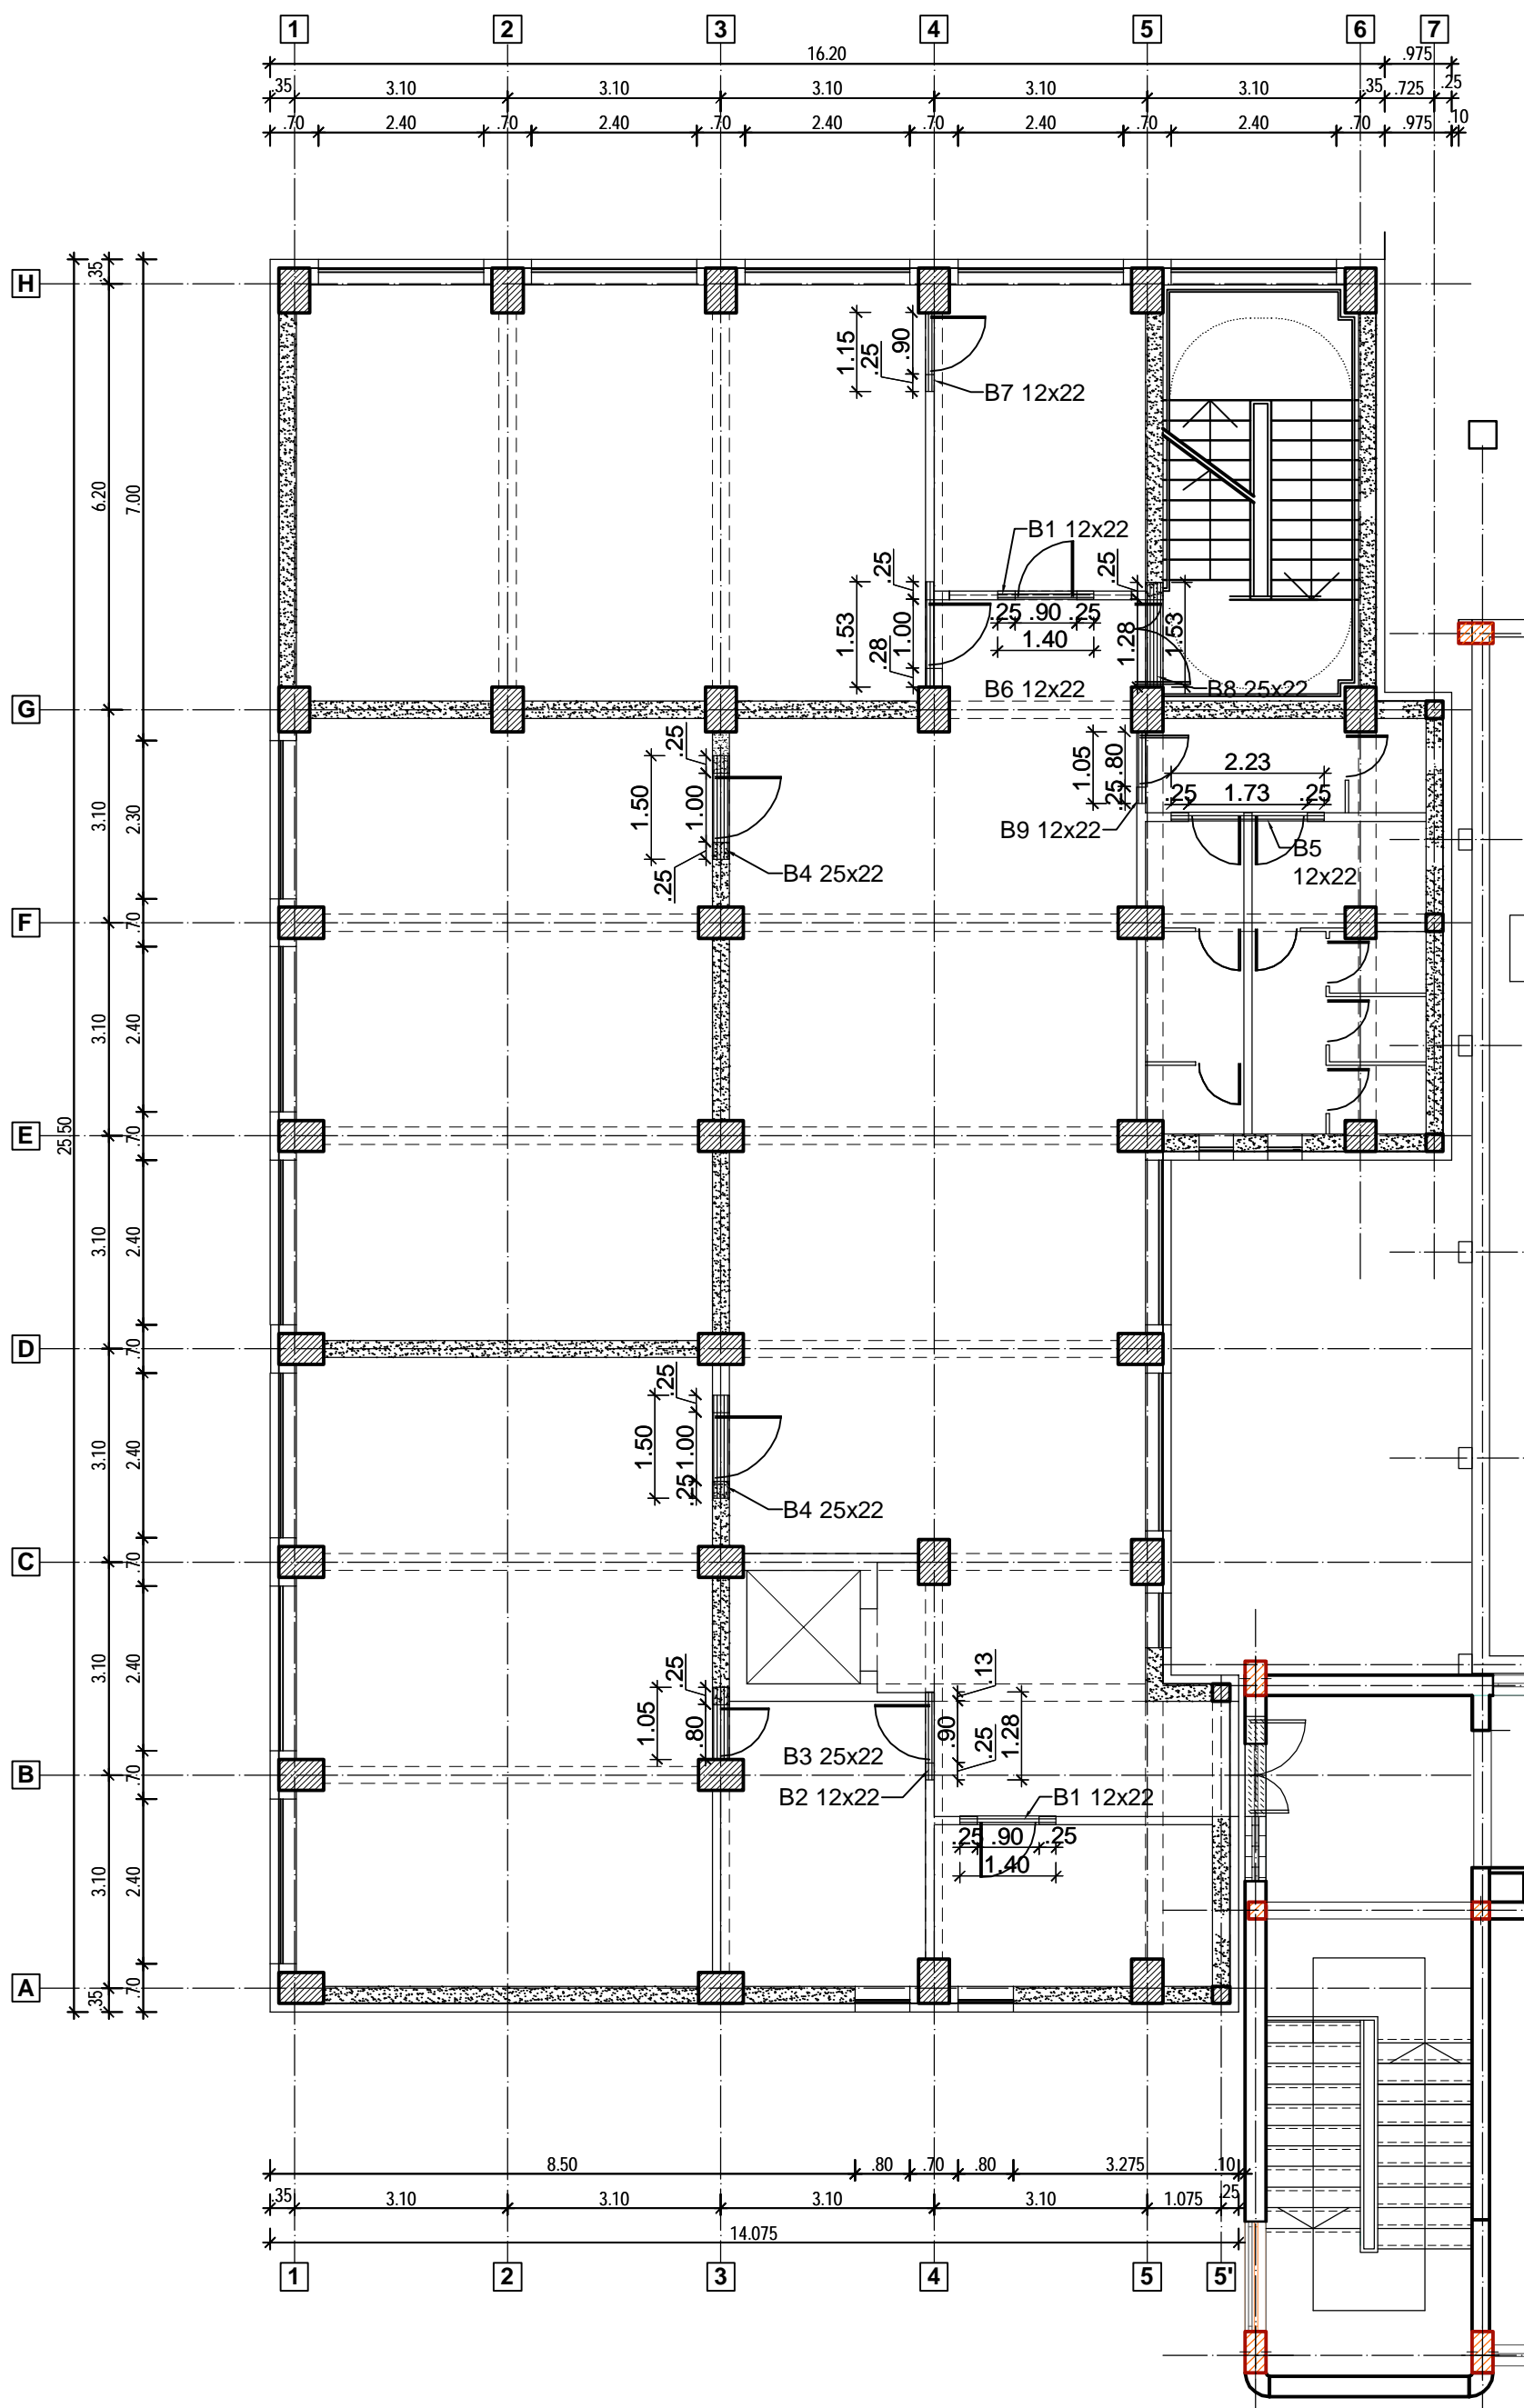



EXPERT						
VERIFICATOR	ing. Constantin FIRTEA		CERINTA - A1	REFERAT VERIFICARE NR. ....	DATA ./. /..	
<div>P.E.C.</div> <div>S.C. Proiectare-Expertizare-Consolidare S.R.L. - IASI - J22/2970/2004 - C.U.I. 17088474</div>			Proiectare Expertizare Consolidare		Beneficiar:  LICEUL DE INFORMATICA "GRIGORE C. MOISIL" IASI	Pr. nr. 117/R/2007
	Nume	Semnatura	Scara: 1/50	Titlu proiect: EXPERTIZA TEHNICA CORPA SI PROIECT EXTINDERE LICEUL DE INFORMATICA "GRIGORE C. MOISIL" IASI str. PETRE ANDREI, nr.9, MUNICIPIUL IASI	Faza P.Th.+D.E.	
Sef proiect	arh. SASU IOAN					
Proiectat	ing. L. FIRTEA ing. O. PETCU		Data: 10/2008	PLAN BUIANDRUGI ETAJ I	Plansa R-12	
Desenat	ing. O. PETCU					



EXPERT					
VERIFICATOR	ing. Constantin FIRTEA		CERINTA - A 1	REFERAT VERIFICARE NR. .... / .....	DATA ... / ... / ...
<b>P.E.C.</b> <small>S.C. Proiectare-Expertizare-Consolidare S.R.L. - IASI - J22/2970/2004 - C.U.I. 17088474</small>		Proiectare Expertizare Consolidare	Beneficiar:		Pr. nr. 117/R/2007
Sef proiect	Nume arh. SASUIOAN	Semnatura	Scara:	Titlu proiect:	Faza
Proiectat	ing. L. FIRTEA ing. O. PETCU		1/50	EXPERTIZA TEHNICA CORPASI PROIECT EXTINDERE LICEUL DE INFORMATICA "GRIGORE C. MOISIL" IASI str. PETRE ANDREI nr. 9, MUNICIPIUL IASI	P.Th.+D.E.
Desenat	ing. O. PETCU		Data: 10/2008	PLAN BUIANDRUGI ETAJ II	Plansa R-13







EXPERT					
VERIFICATOR	ing. Constantin FIRTEA		CERINTA - A1	REFERAT VERIFICARE NR. ....	DATA ..../../..
<b>P.E.C.</b> <small>S.C. Proiectare-Expertizare-Consolidare S.R.L. - IASI - J22/2970/2004 - C.U.I. 17088474</small>		Proiectare Expertizare Consolidare	Beneficiar:		Pr. nr. 117/R/2007
			LICEUL DE INFORMATICA "GRIGORE C. MOISIL" IASI		
Sef proiect	Nume arh. SASU IOAN	Semnatura	Scara: 1/50	Titlu proiect: EXPERTIZATEHNICA CORPA SI PROIECT EXTINDERE LICEUL DE INFORMATICA "GRIGORE C. MOISIL" IASI str. PETRE ANDREI, nr. 9, MUNICIPIUL IASI	Faza P.Th.+D.E.
Proiectat	ing. L. FIRTEA ing. O. PETCU		Data: 10/2008		
Desenat	ing. O. PETCU			PLAN BUIANDRUGI ETAJ III	Plansa R-14

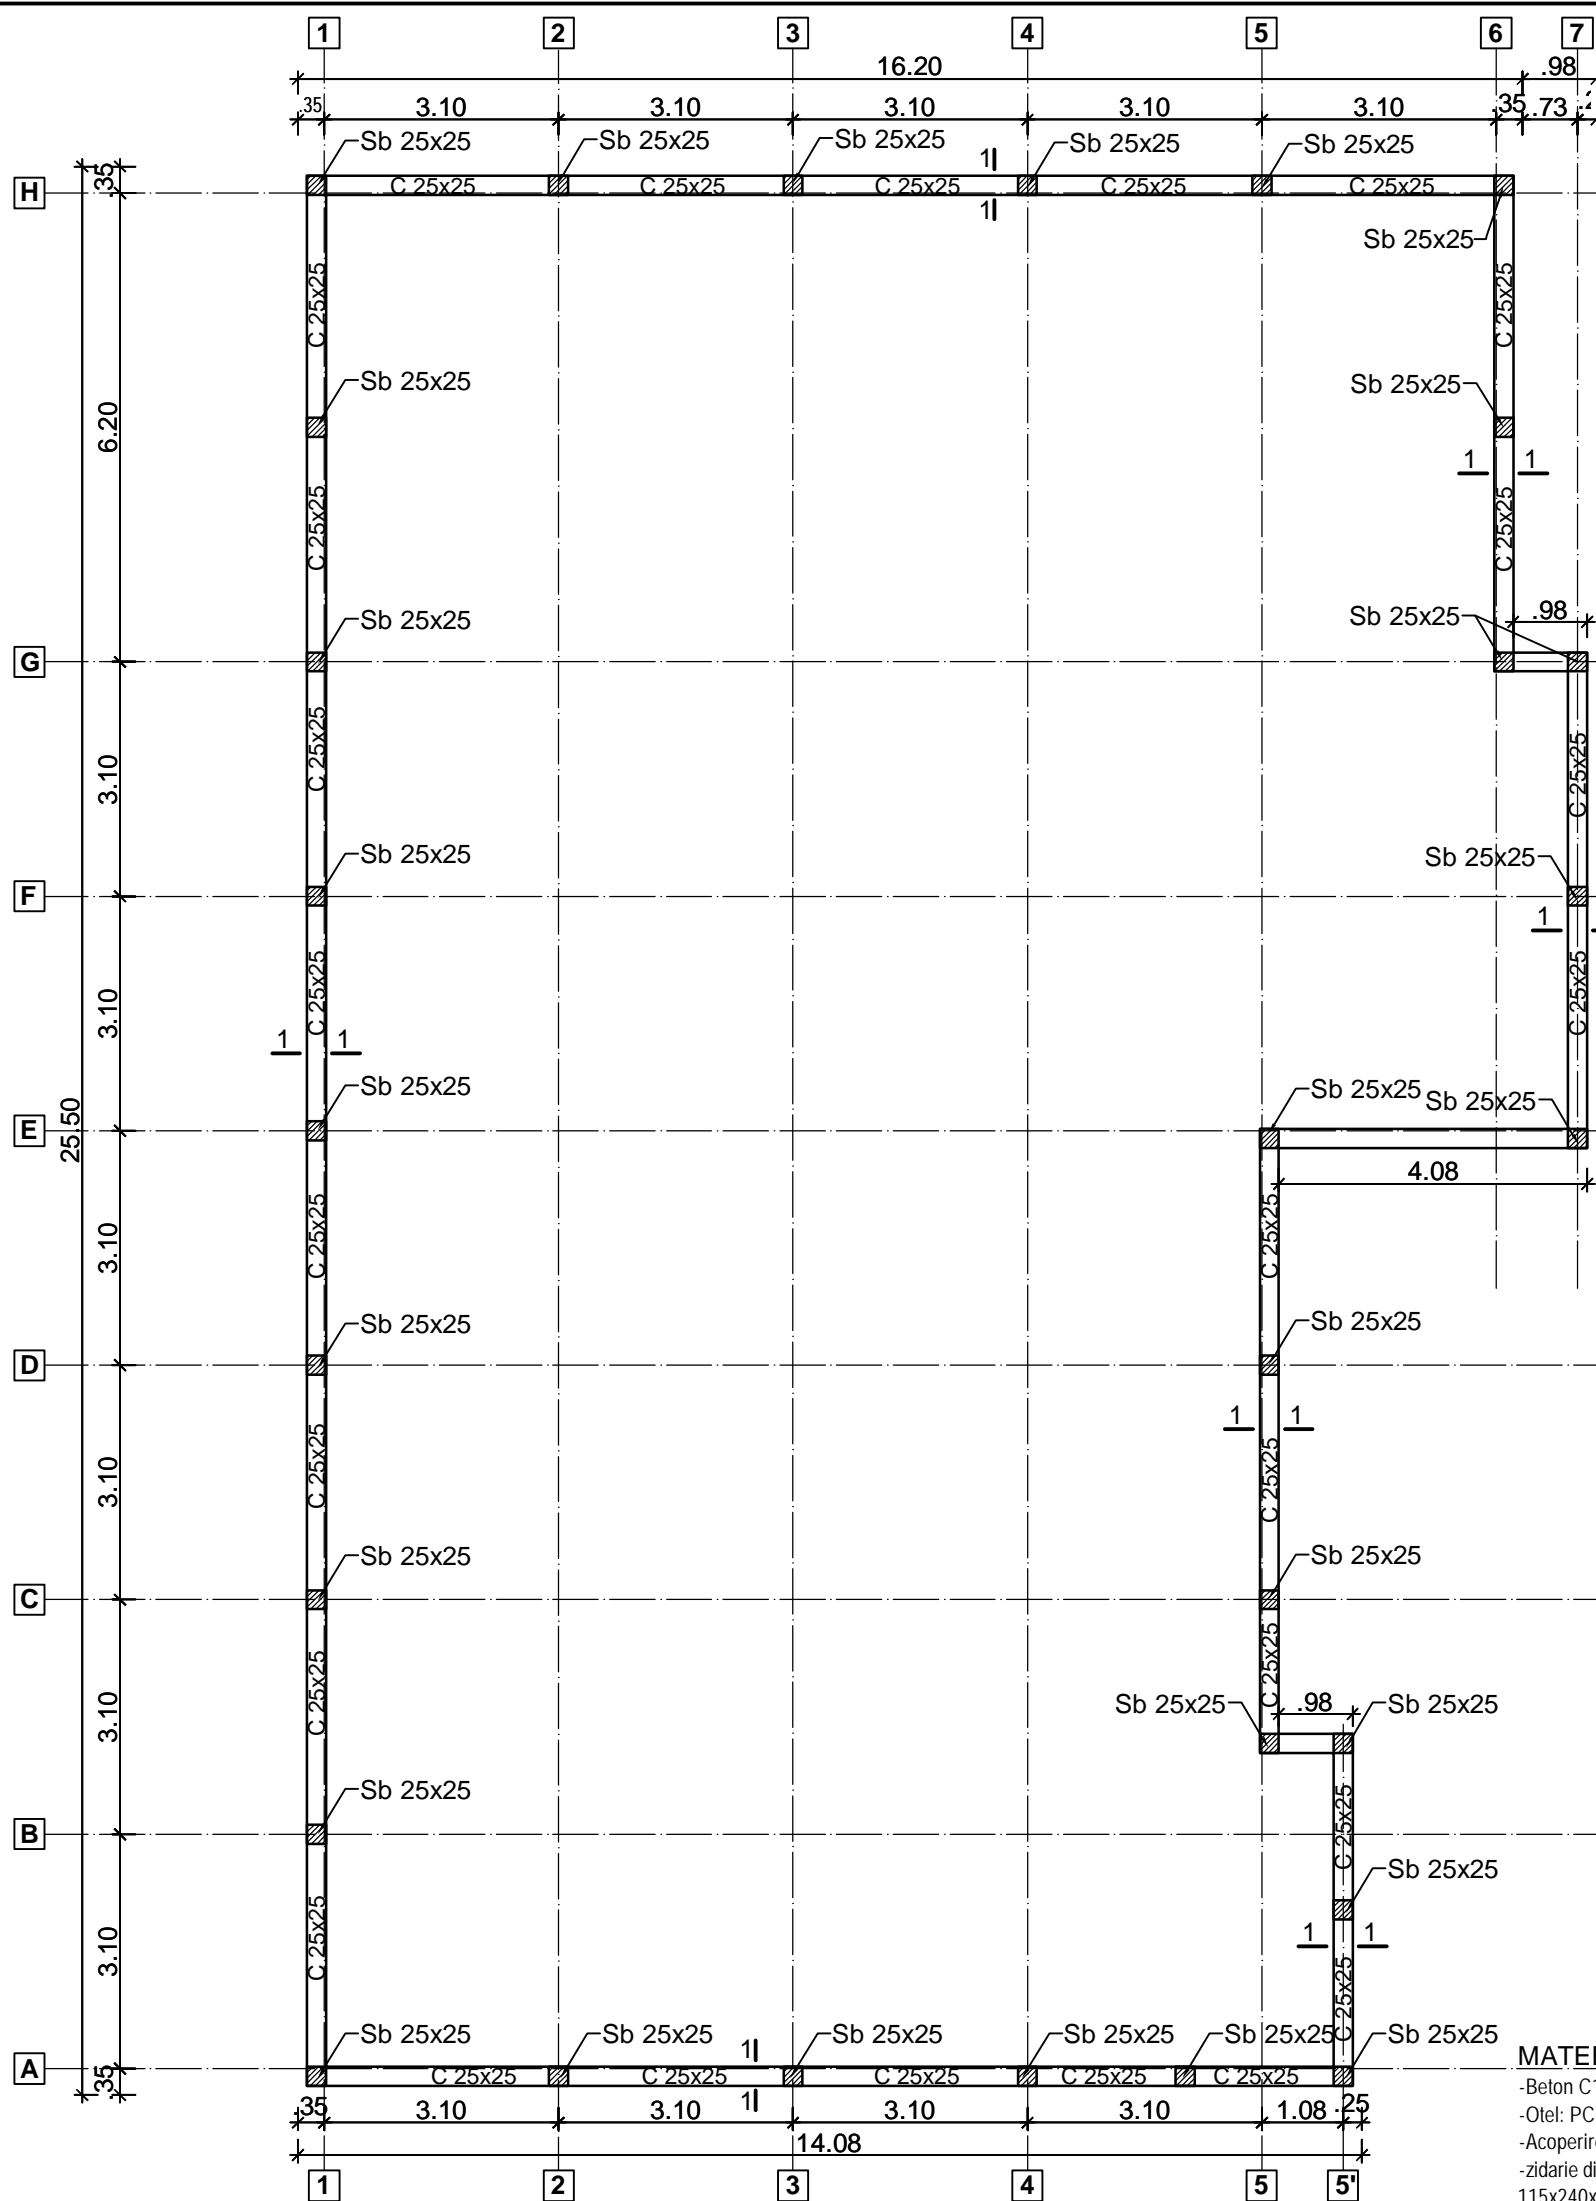

#### MATERIALE:

-Beton C12/15 Bs II 32,5; 0-31; T3  
-Otel: PC52, OB37  
-Acoperirea cu beton: 3 cm  
-zidarie din caramida plina presata 115x240x63 mm

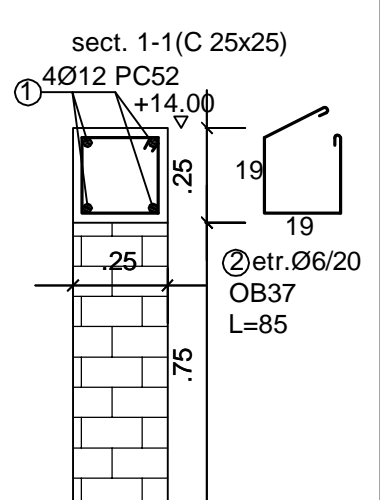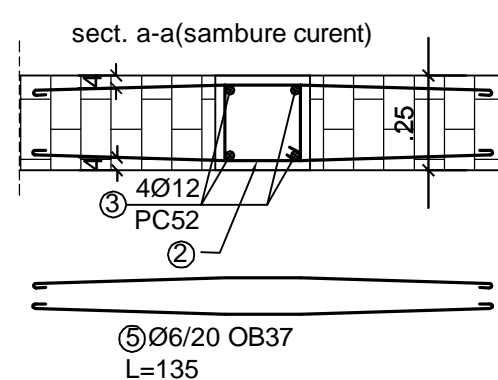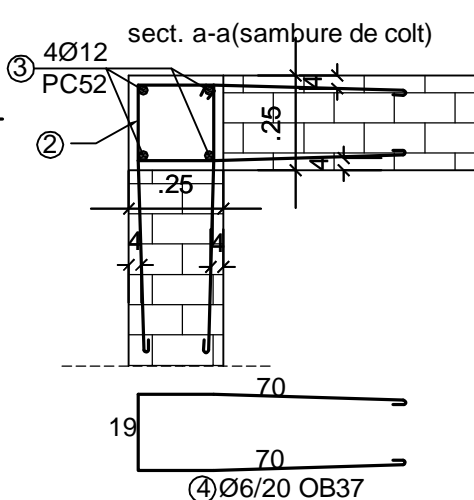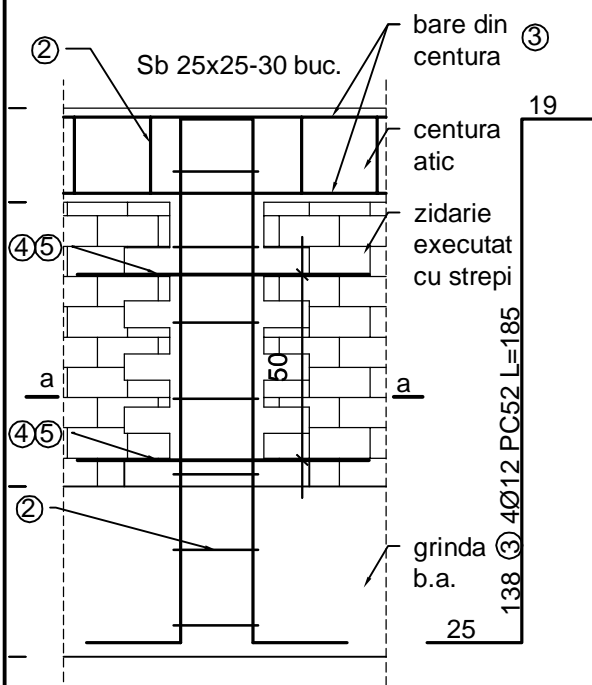

EXPERT					
VERIFICATOR	ing. Constantin FIRTEA		CERINTA - A1	REFERAT VERIFICARE NR. ....	DATA .../.../...
<b>P.E.C.</b> <small>S.C. Proiectare-Expertizare-Consolidare S.R.L. - IASI - J22/2070/2004 - C.U.I. 17088474</small>			Beneficiar:	LICEUL DE INFORMATICA "GRIGORE C. MOISIL" IASI	Pr. nr. 117/R/2007
Sef proiect	arh. SASU IOAN	Semnatura	Scara: 1/50	Titlu proiect: EXPERTIZA TEHNICA CORPASI PROIECT EXTINDERE LICEUL DE INFORMATICA "GRIGORE C. MOISIL" IASI str. PETRE ANDREI, nr. 9, MUNICIPIUL IASI	Faza PTh.+D.E.
Proiectat	ing. L. FIRTEA ing. O. PETCU		Data: 10/2008	PLAN ATIC	Plansa R-15
Desenat	ing. O. PETCU				