


MATERIALE:
- beton armat: C20/25 BS I 32.5 0-71 T3,
- armare: PC52; OB37
- acoperire cu beton 1.5cm

NOTĂ:
- se va citi împreună cu planșele de
instalații în vederea poziționării golurilor
pentru instalații.

EXPERT				
VERIFICATOR	ing. Constantin FIRTEA		CERINȚA - A1 REFERAT VERIFICARE NR. /..... /.....	DATA .../.../...
P.E.C. <small>S.C. Proiectare-Expertizare-Consolidare S.R.L. - IAȘI - J22/2970/2004 - C.U.I. 17088474</small>		Proiectare Expertizare Consolidare	Beneficiar: LICEUL DE INFORMATICĂ "GRIGORE C. MOISIL" IAȘI	Pr. nr. 117/R/2007
Șef proiect	arh. SASU IOAN	Semnătura	Scara: 1/100	Faza P.Th.+D.E.
Proiectat	ing. L. FIRTEA ing. O. PETCU		Data: 10/2008	Planșa R-3
Desenat	ing. O. PETCU			
			Titlu proiect: EXPERTIZĂ TEHNICĂ CORP A ȘI PROIECT EXTINDERE LICEUL DE INFORMATICĂ "GRIGORE C. MOISIL" IAȘI str. PETRE ANDREI, nr. 9, MUNICIPIUL IAȘI	
			PLAN COFRAJ PLANȘEU PESTE DEMISOL (COTĂ: -0,05;)	

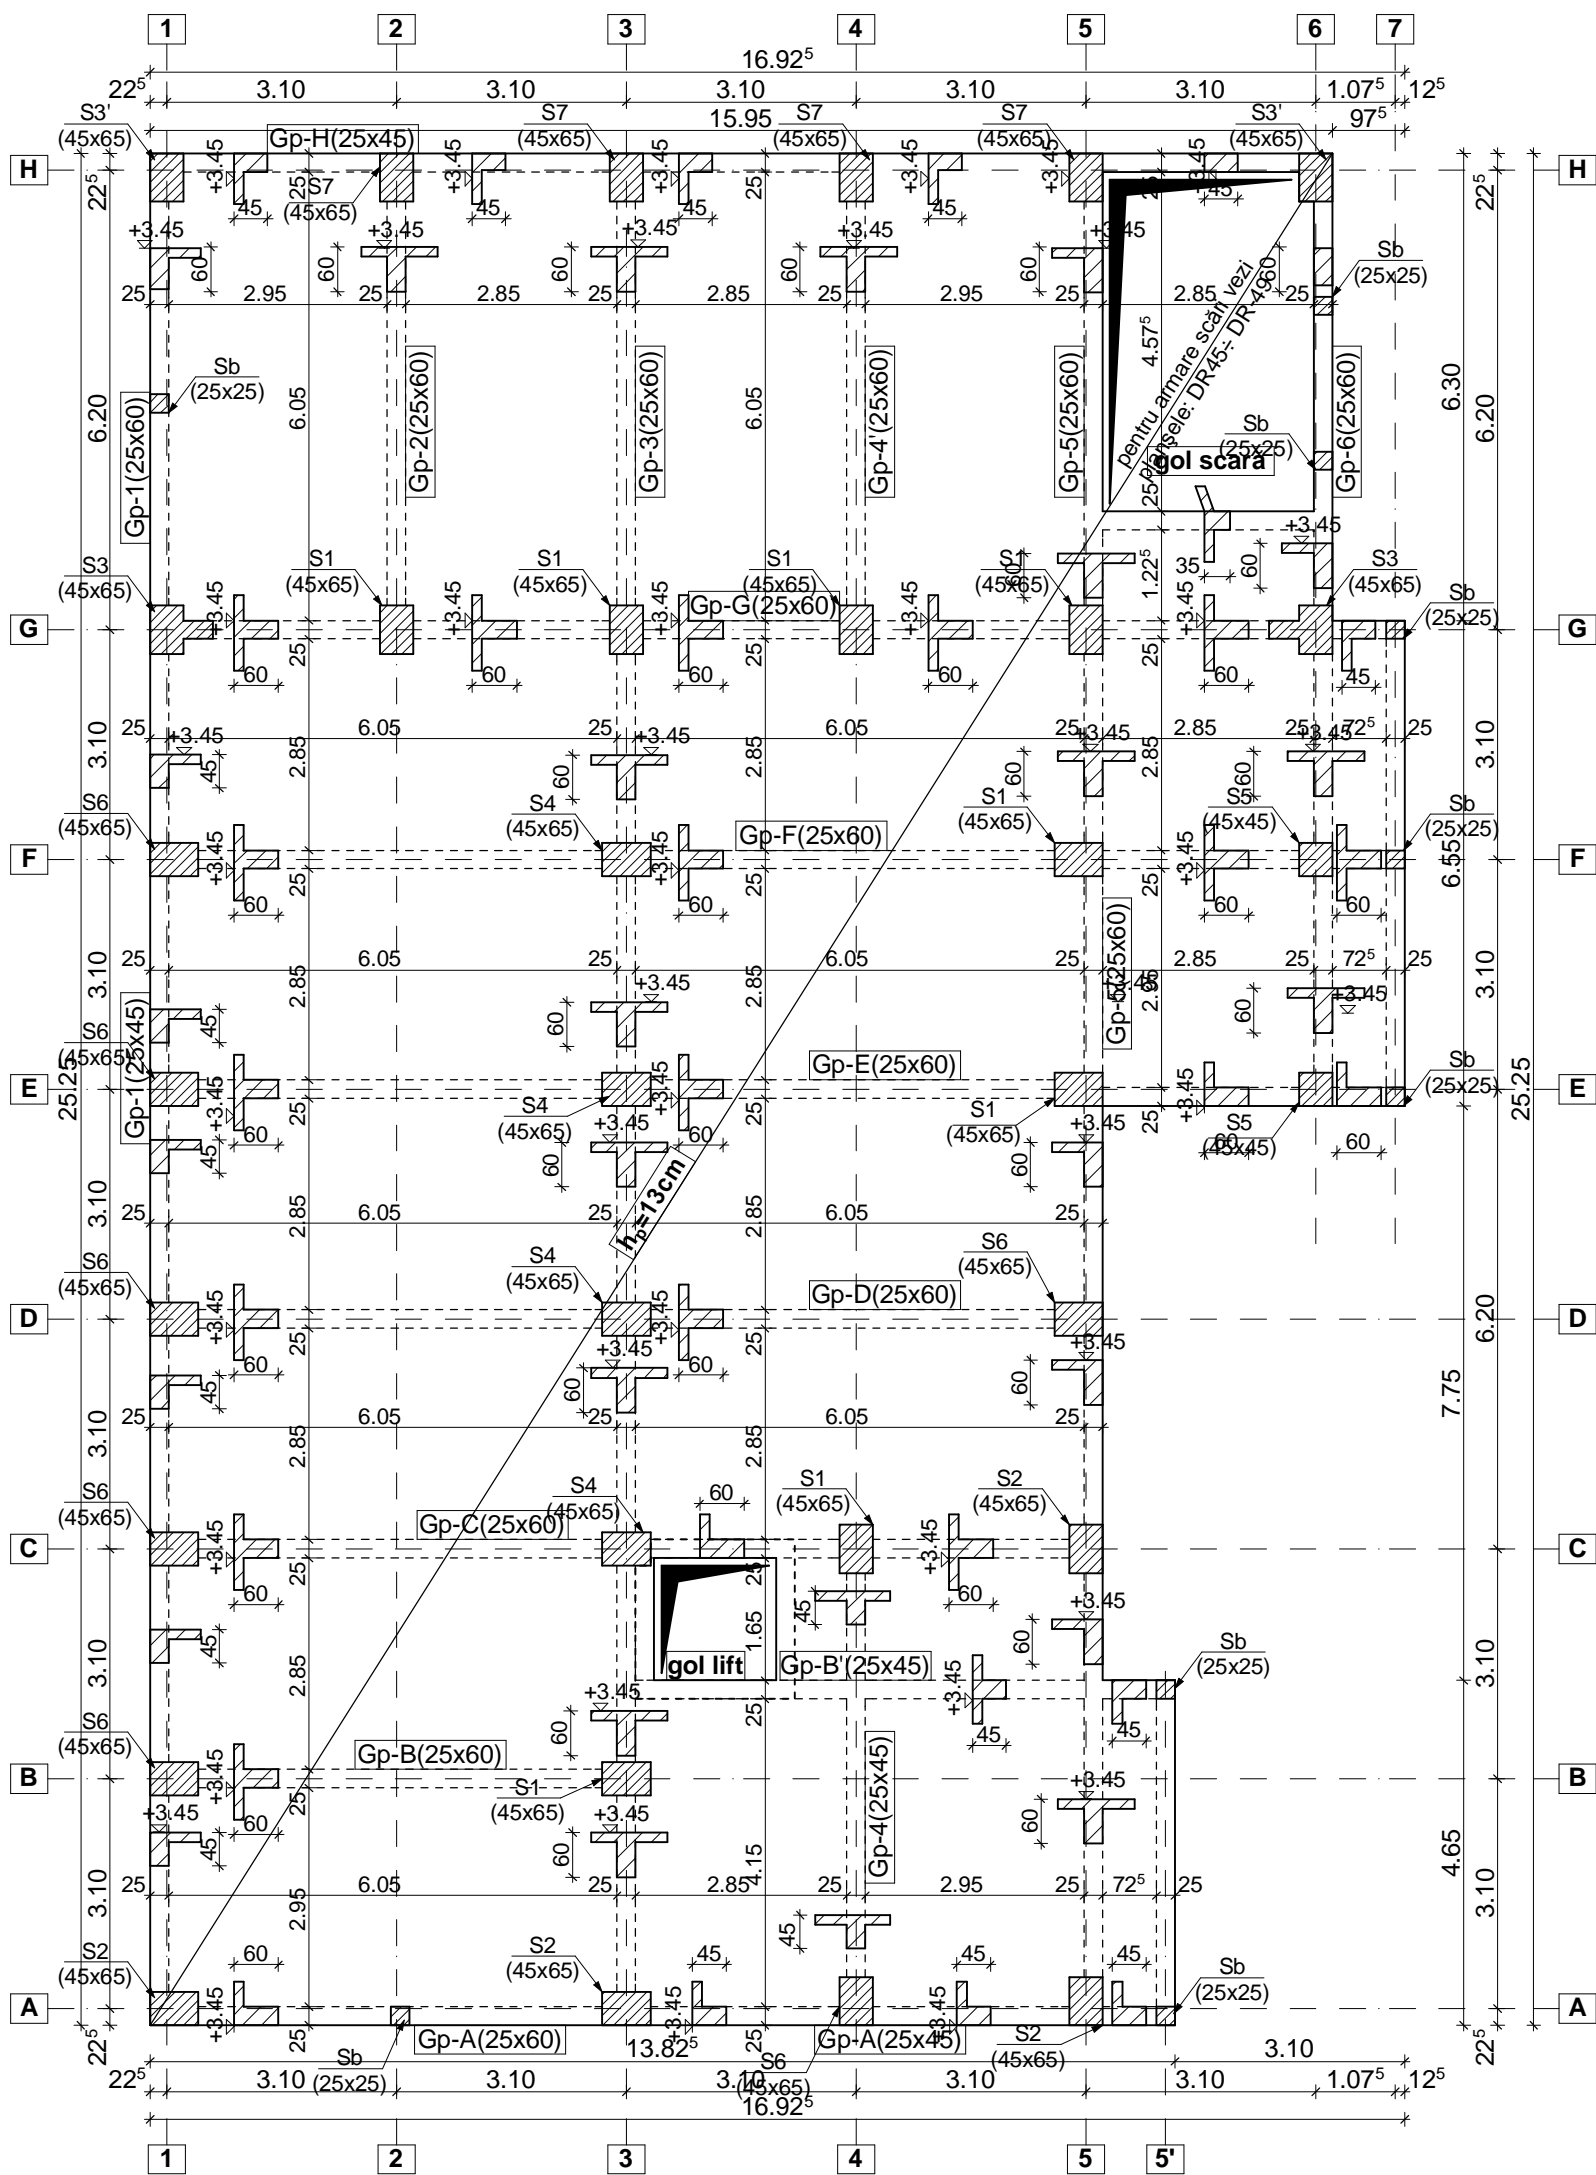


MATERIALE:

- beton armat: C20/25 BS I 32.5 0-71 T3,
- armare: PC52; OB37
- acoperire cu beton 1.5cm

NOTĂ:

- se va citi împreună cu planșele de instalații în vederea poziționării golurilor pentru instalații.

EXPERT					
VERIFICATOR	ing. Constantin FIRTEA		CERINȚA - A1	REFERAT VERIFICARE NR. /	DATA .../.../...
P.E.C. <small>S.C. Proiectare-Expertizare-Consolidare S.R.L. - IAȘI - J22/2970/2004 - C.U.I. 17088474</small>		Proiectare Expertizare Consolidare	Beneficiar:		Pr. nr.
Nume		Semnătura	LICEUL DE INFORMATICĂ "GRIGORE C. MOISIL" IAȘI		117/R/2007
Șef proiect	arh. SASU IOAN		Titlu proiect:		Faza
Proiectat	ing. L. FIRTEA ing. O. PETCU		EXPERTIZĂ TEHNICĂ CORP A ȘI PROIECT EXTINDERE LICEUL DE INFORMATICĂ "GRIGORE C. MOISIL" IAȘI str. PETRE ANDREI, nr. 9, MUNICIPIUL IAȘI		P.Th.+D.E.
Desenat	ing. O. PETCU		PLAN COFRAJ PLANȘEU PESTE PARTER (COTA: +3,45;)		Planșa R-4
			Data:		
			10/2008		

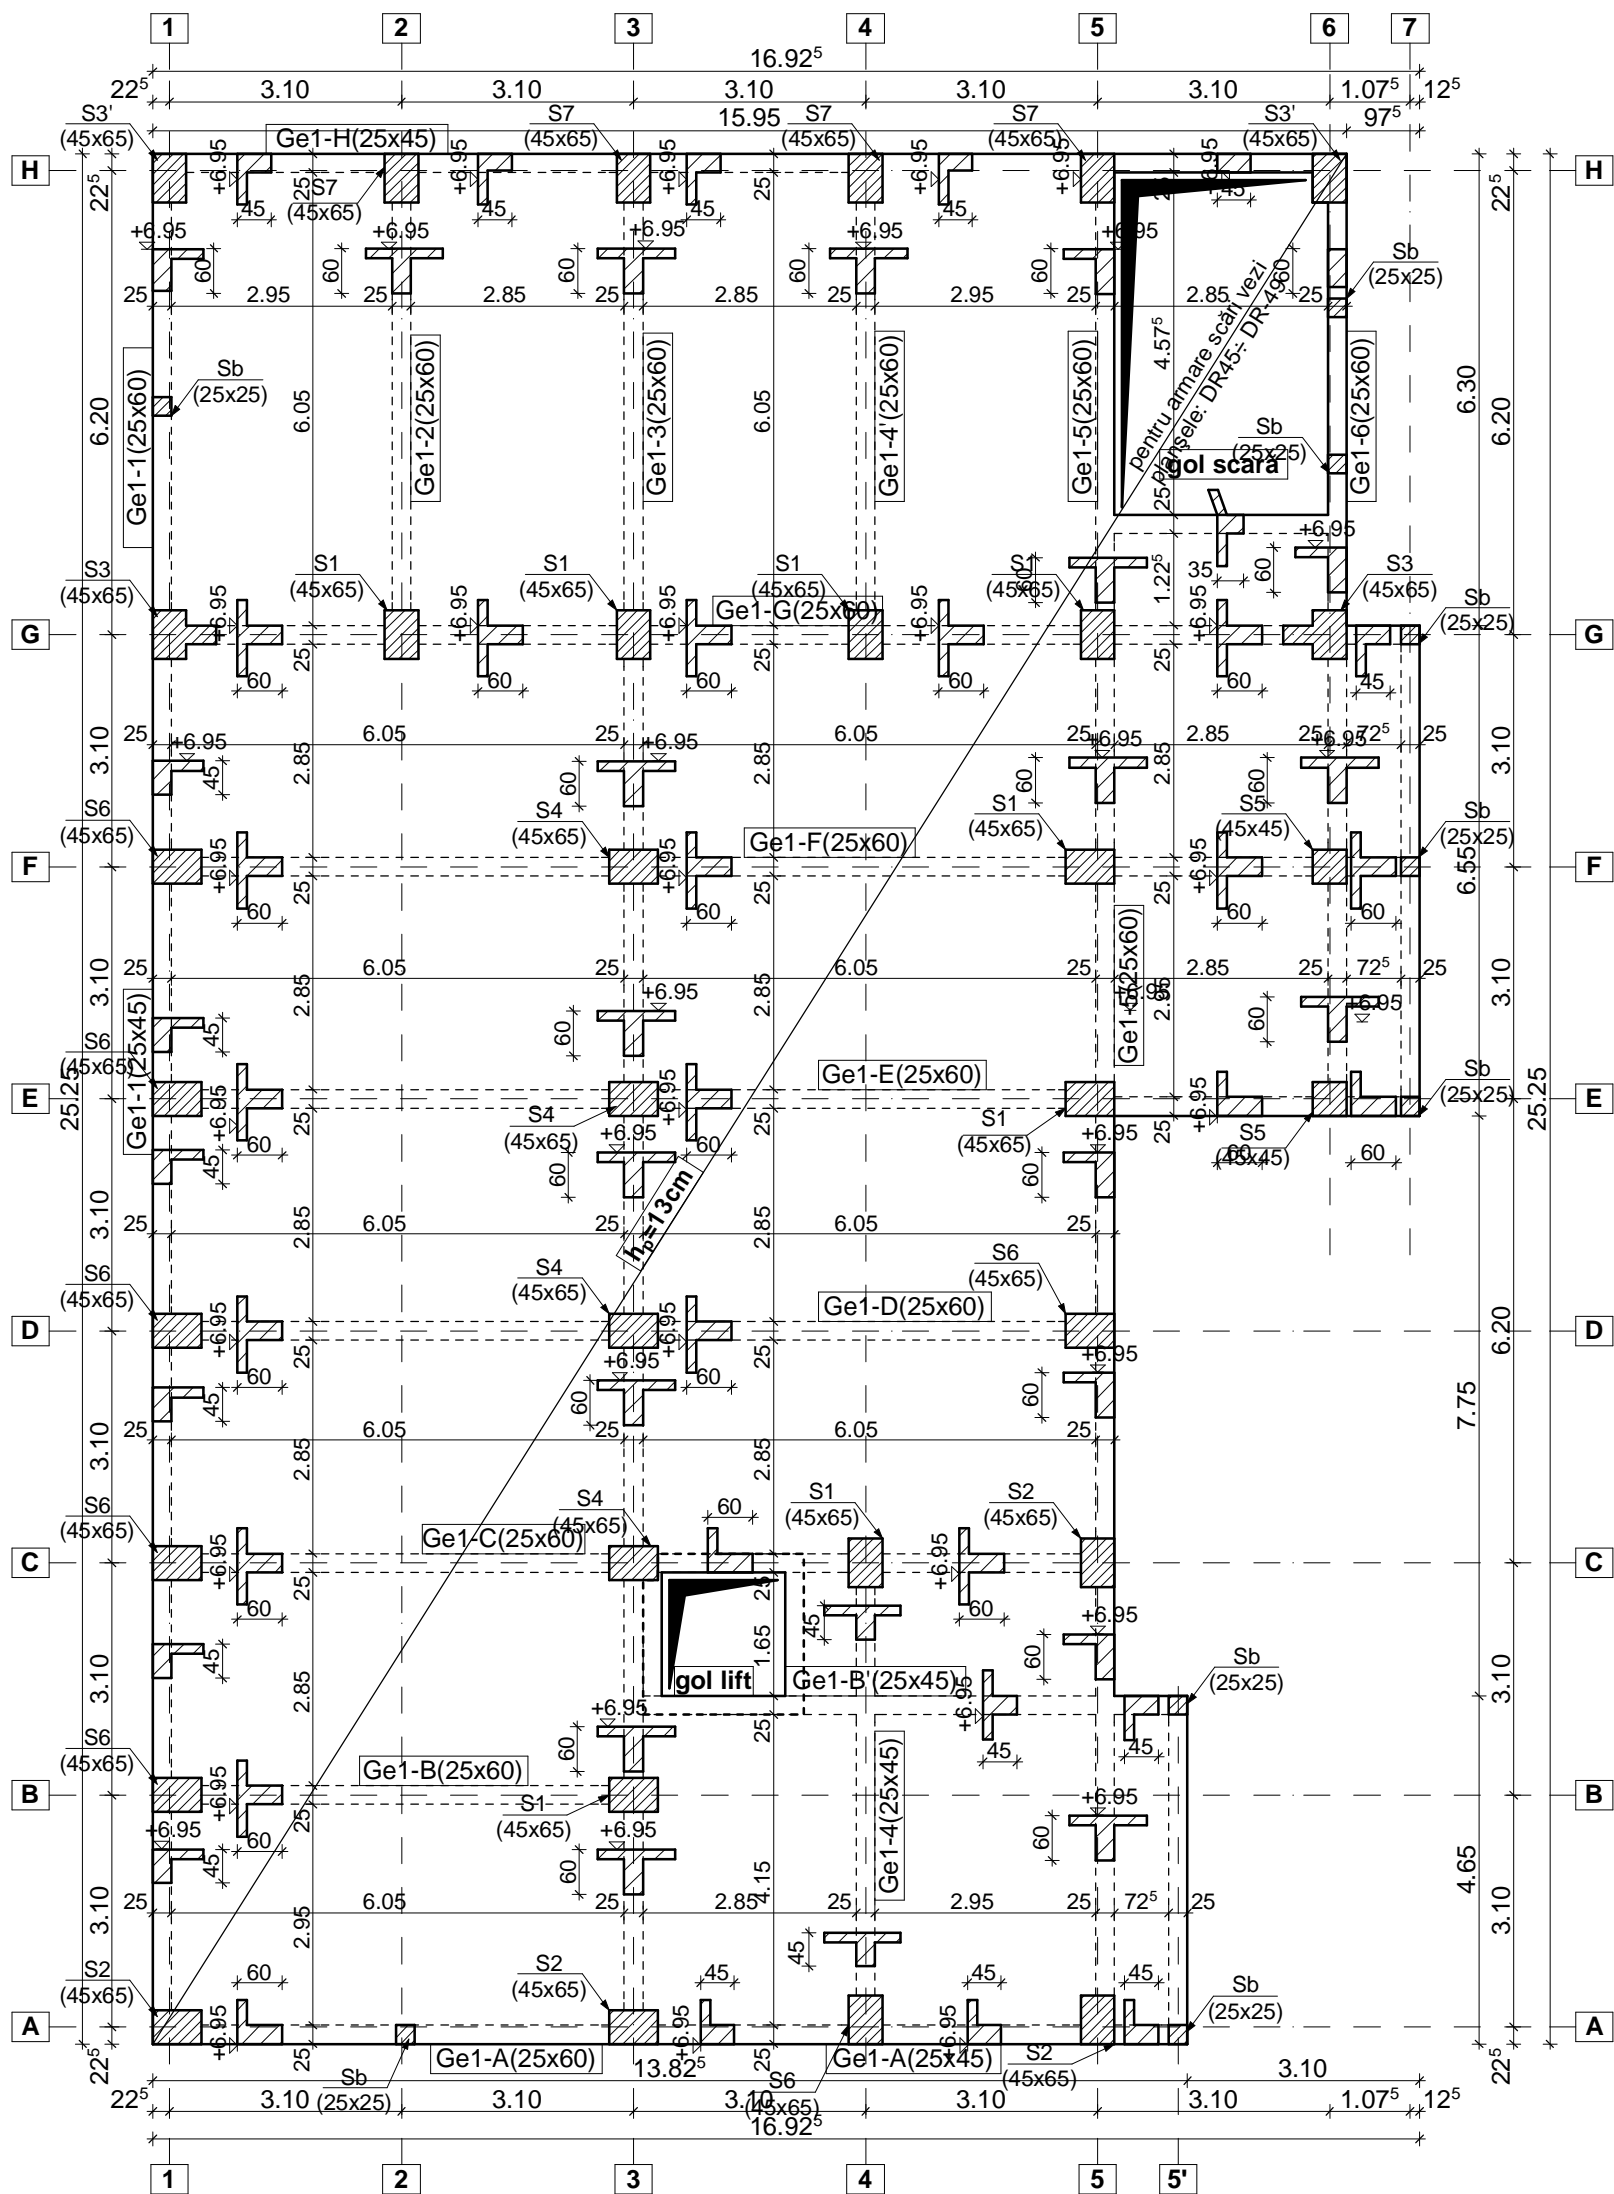


MATERIALE:

- beton armat: C20/25 BS I 32.5 0-71 T3,
- armare: PC52; OB37
- acoperire cu beton 1.5cm

NOTĂ:

- se va citi împreună cu planșele de instalații în vederea poziționării golurilor pentru instalații.

EXPERT							
VERIFICATOR	ing. Constantin FIRTEA		CERINȚA - A1	REFERAT VERIFICARE NR. /..... /.....	DATA .../.../...		
P.E.C.		Proiectare Expertizare Consolidare		Beneficiar:	Pr. nr.		
S.C. Proiectare-Expertizare-Consolidare S.R.L. - IAȘI - J22/2970/2004 - C.U.I. 17088474				LICEUL DE INFORMATICĂ "GRIGORE C. MOISIL" IAȘI	117/R/2007		
	Nume	Semnătura	Scara: 1/100	Titlu proiect: EXPERTIZĂ TEHNICĂ CORP A ȘI PROIECT EXTINDERE LICEUL DE INFORMATICĂ "GRIGORE C. MOISIL" IAȘI str. PETRE ANDREI, nr. 9, MUNICIPIUL IAȘI	Faza P.Th.+D.E.		
Șef proiect	arh. SASU IOAN						
Proiectat	ing. L. FIRTEA ing. O. PETCU		Data: 10/2008			PLAN COFRAJ PLANȘEU PESTE ETAJUL I (COTA:+6,95;)	Planșa R-5
Desenat	ing. O. PETCU						

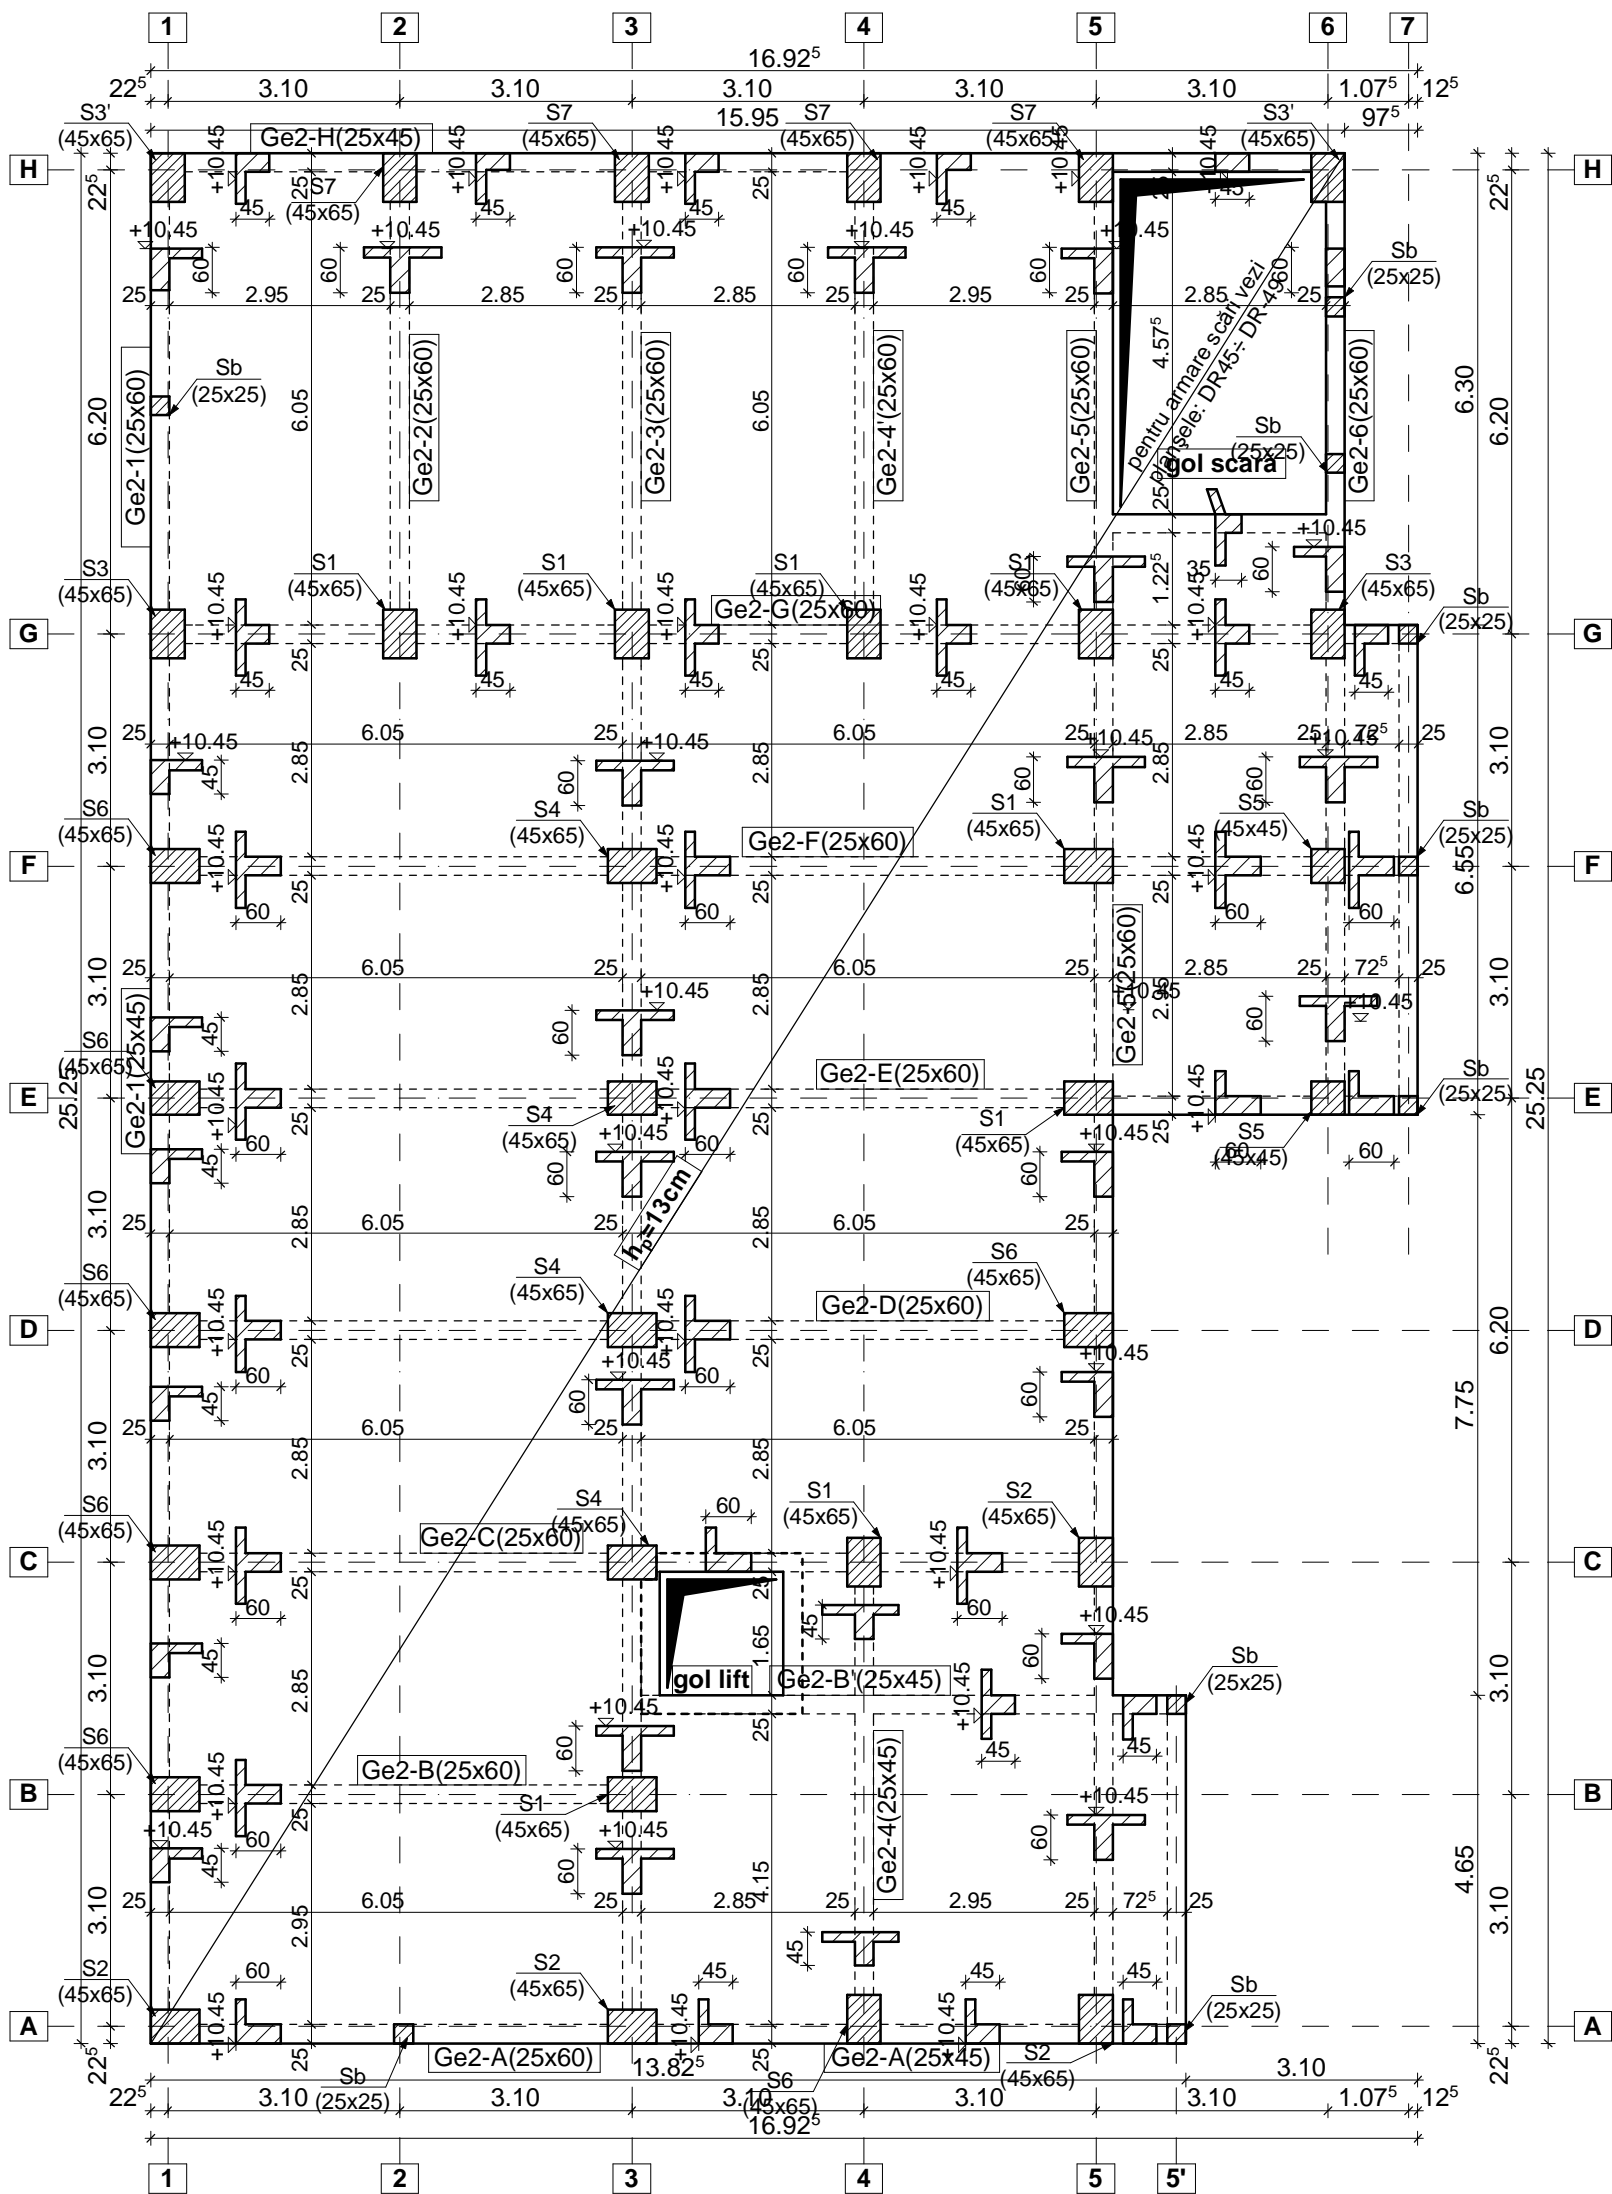


MATERIALE:

- beton armat: C20/25 BS I 32.5 0-71 T3,
- armare: PC52; OB37
- acoperire cu beton 1.5cm

NOTĂ:

- se va citi împreună cu planșele de instalații în vederea poziționării golurilor pentru instalații.

EXPERT				
VERIFICATOR	ing. Constantin FIRTEA		CERINȚA - A1 REFERAT VERIFICARE NR./...../.....	DATA .../.../...
P.E.C.		Proiectare Expertizare Consolidare	Beneficiar:	Pr. nr.
S.C. Proiectare-Expertizare-Consolidare S.R.L. - IAȘI - J22/2970/2004 - C.U.I. 17088474			LICEUL DE INFORMATICĂ "GRIGORE C. MOISIL" IAȘI	117/R/2007
	Nume	Semnătura	Titlu proiect:	Faza
Șef proiect	arh. SASU IOAN		EXPERTIZĂ TEHNICĂ CORP A ȘI PROIECT EXTINDERE LICEUL DE INFORMATICĂ "GRIGORE C. MOISIL" IAȘI str. PETRE ANDREI, nr. 9, MUNICIPIUL IAȘI	P.Th.+D.E.
Proiectat	ing. L. FIRTEA ing. O. PETCU		PLAN COFRAJ PLANȘEU PESTE ETAJUL II (COTA: +10,45;)	Planșa R-6
Desenat	ing. O. PETCU			
		Scara:	Data:	
		1/100	10/2008	

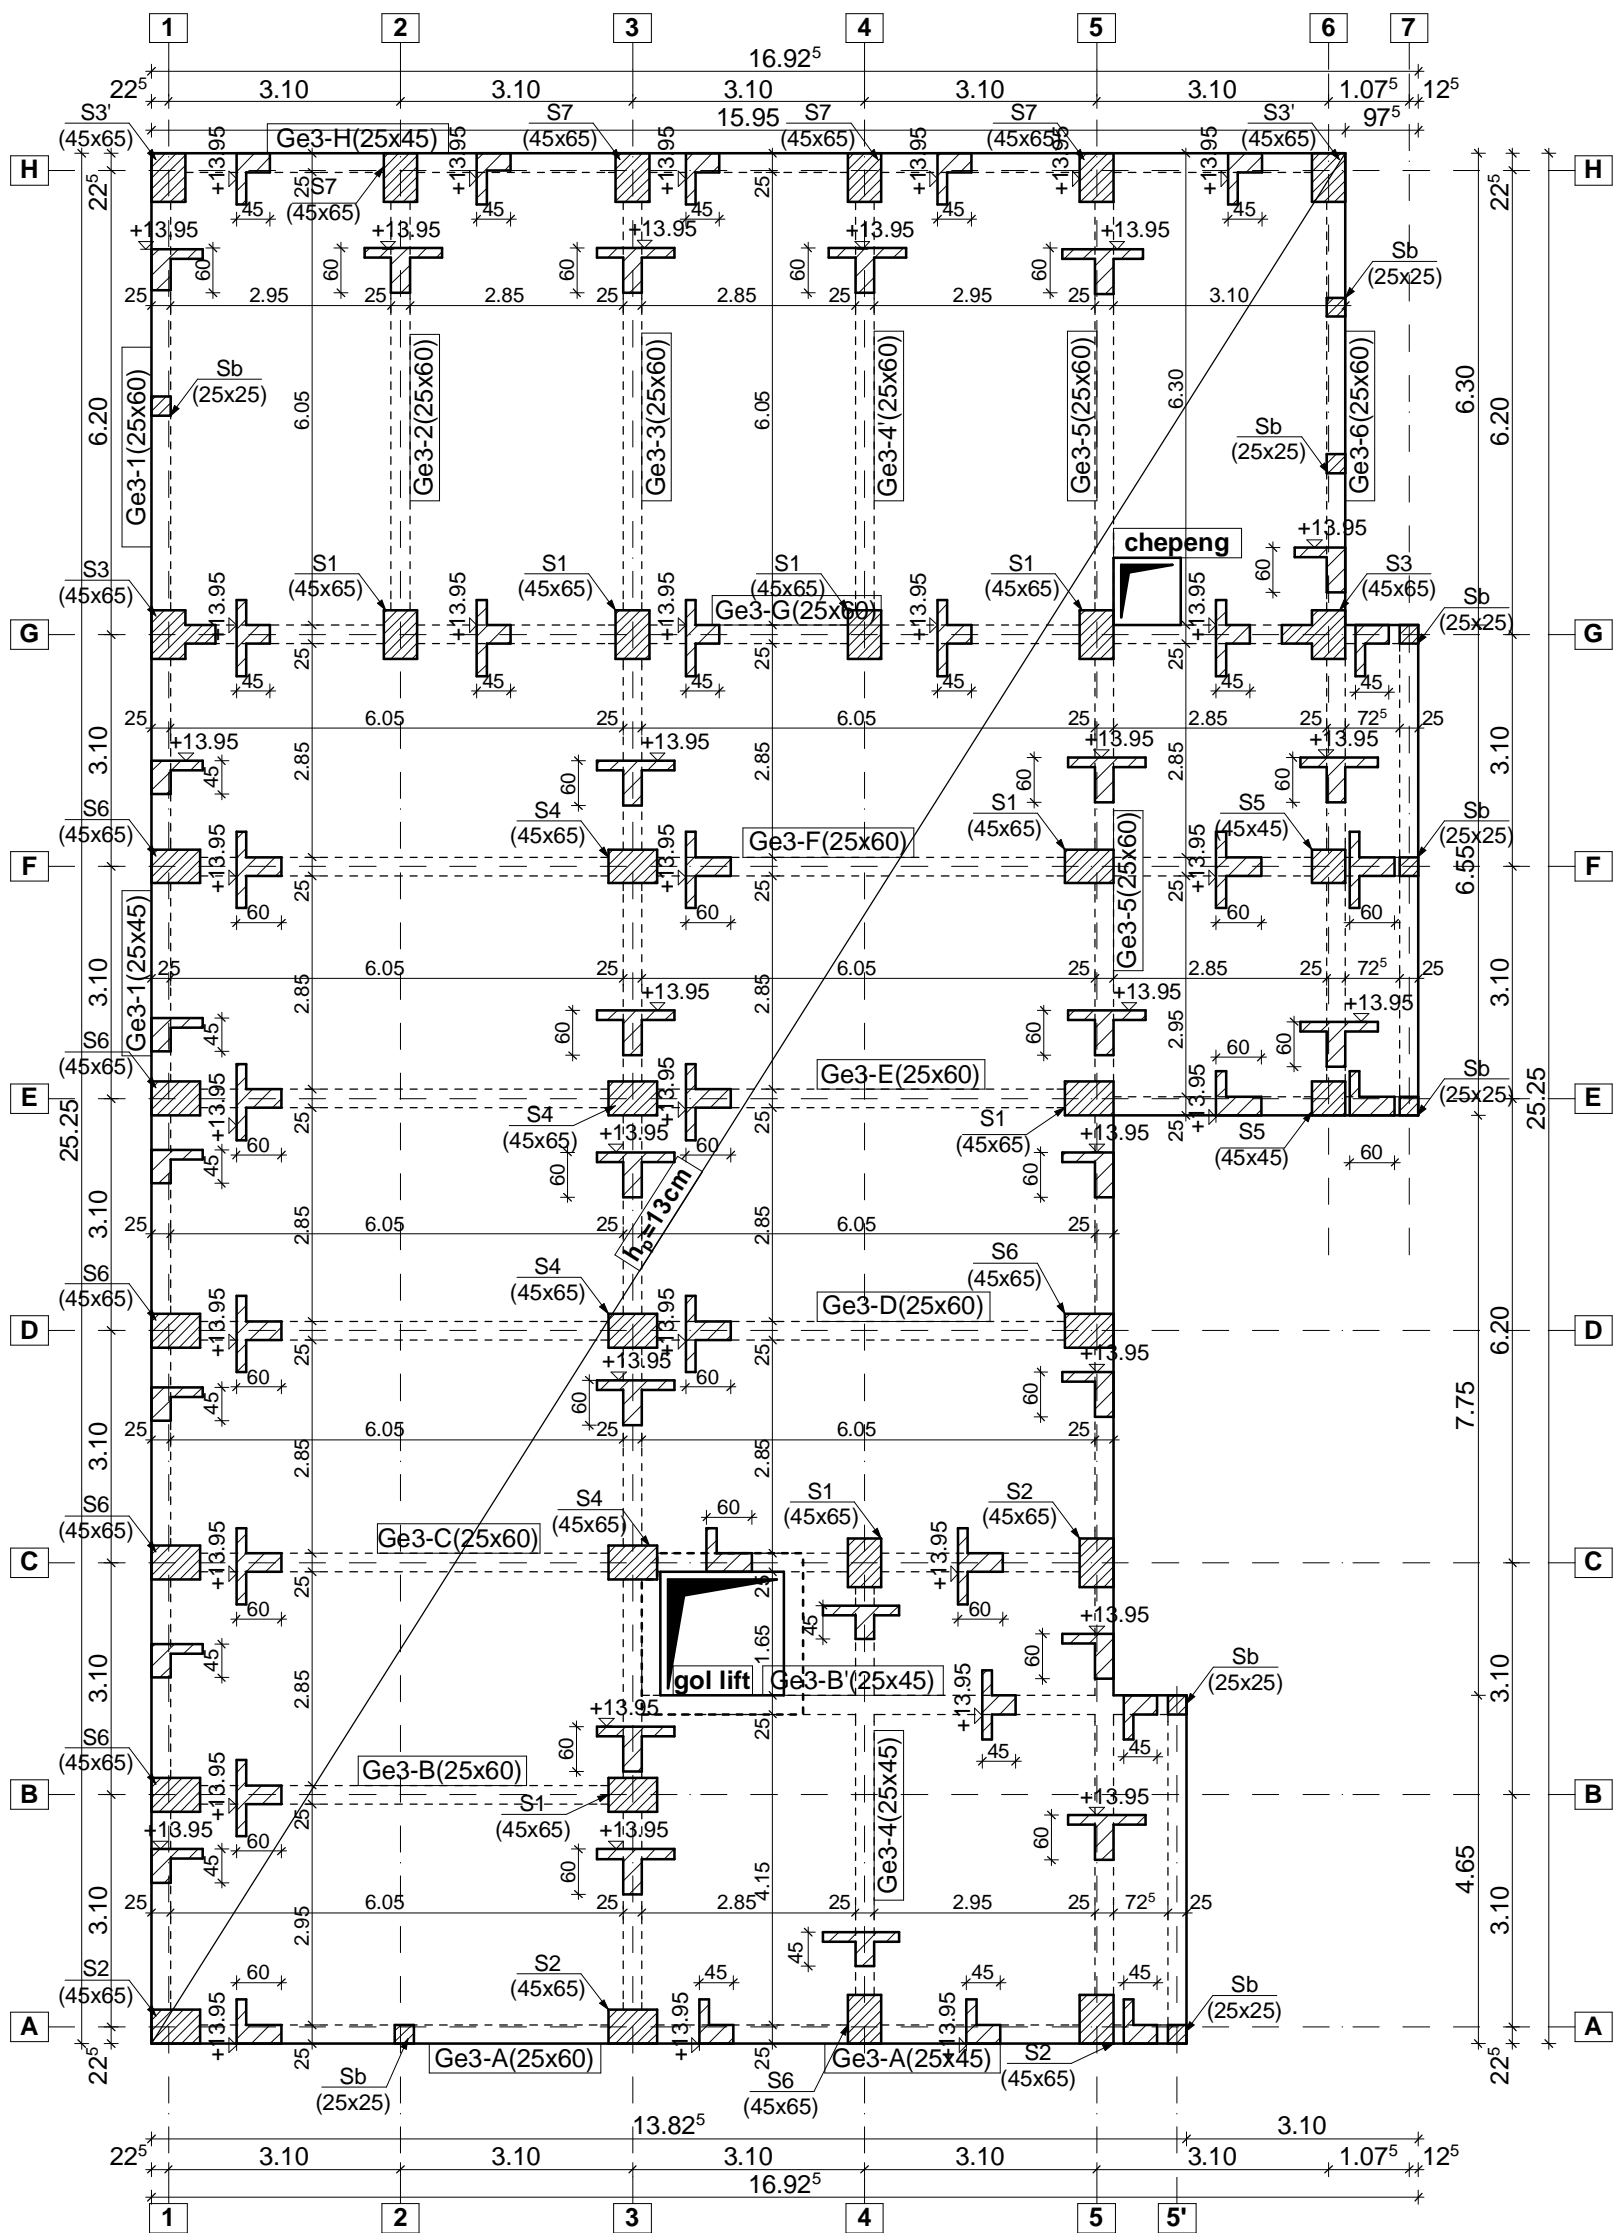


MATERIALE:

- beton armat: C20/25 BS I 32.5 0-71 T3,
- armare: PC52; OB37
- acoperire cu beton 1.5cm

NOTĂ:

- se va citi împreună cu planșele de instalații în vederea poziționării golurilor pentru instalații.

EXPERT				
VERIFICATOR	ing. Constantin FIRTEA		CERINȚA - A1	REFERAT VERIFICARE NR./...../..... DATA .../.../...
P.E.C.		Proiectare Expertizare Consolidare	Beneficiar:	Pr. nr.
S.C. Proiectare-Expertizare-Consolidare S.R.L. - IAȘI - J22/2970/2004 - C.U.I. 17088474			LICEUL DE INFORMATICĂ "GRIGORE C. MOISIL" IAȘI	117/R/2007
Șef proiect	Nume arh. SASU IOAN	Semnătura	Scara: 1/100	Faza P.Th.+D.E.
Proiectat	ing. L. FIRTEA ing. O. PETCU		Data: 10/2008	Planșa R-7
Desenat	ing. O. PETCU			
			Titlu proiect: EXPERTIZĂ TEHNICĂ CORP A ȘI PROIECT EXTINDERE LICEUL DE INFORMATICĂ "GRIGORE C. MOISIL" IAȘI str. PETRE ANDREI, nr. 9, MUNICIPIUL IAȘI	
			PLAN COFRAJ PLANȘEU PESTE ETAJUL III (COTA:+13,95;)	

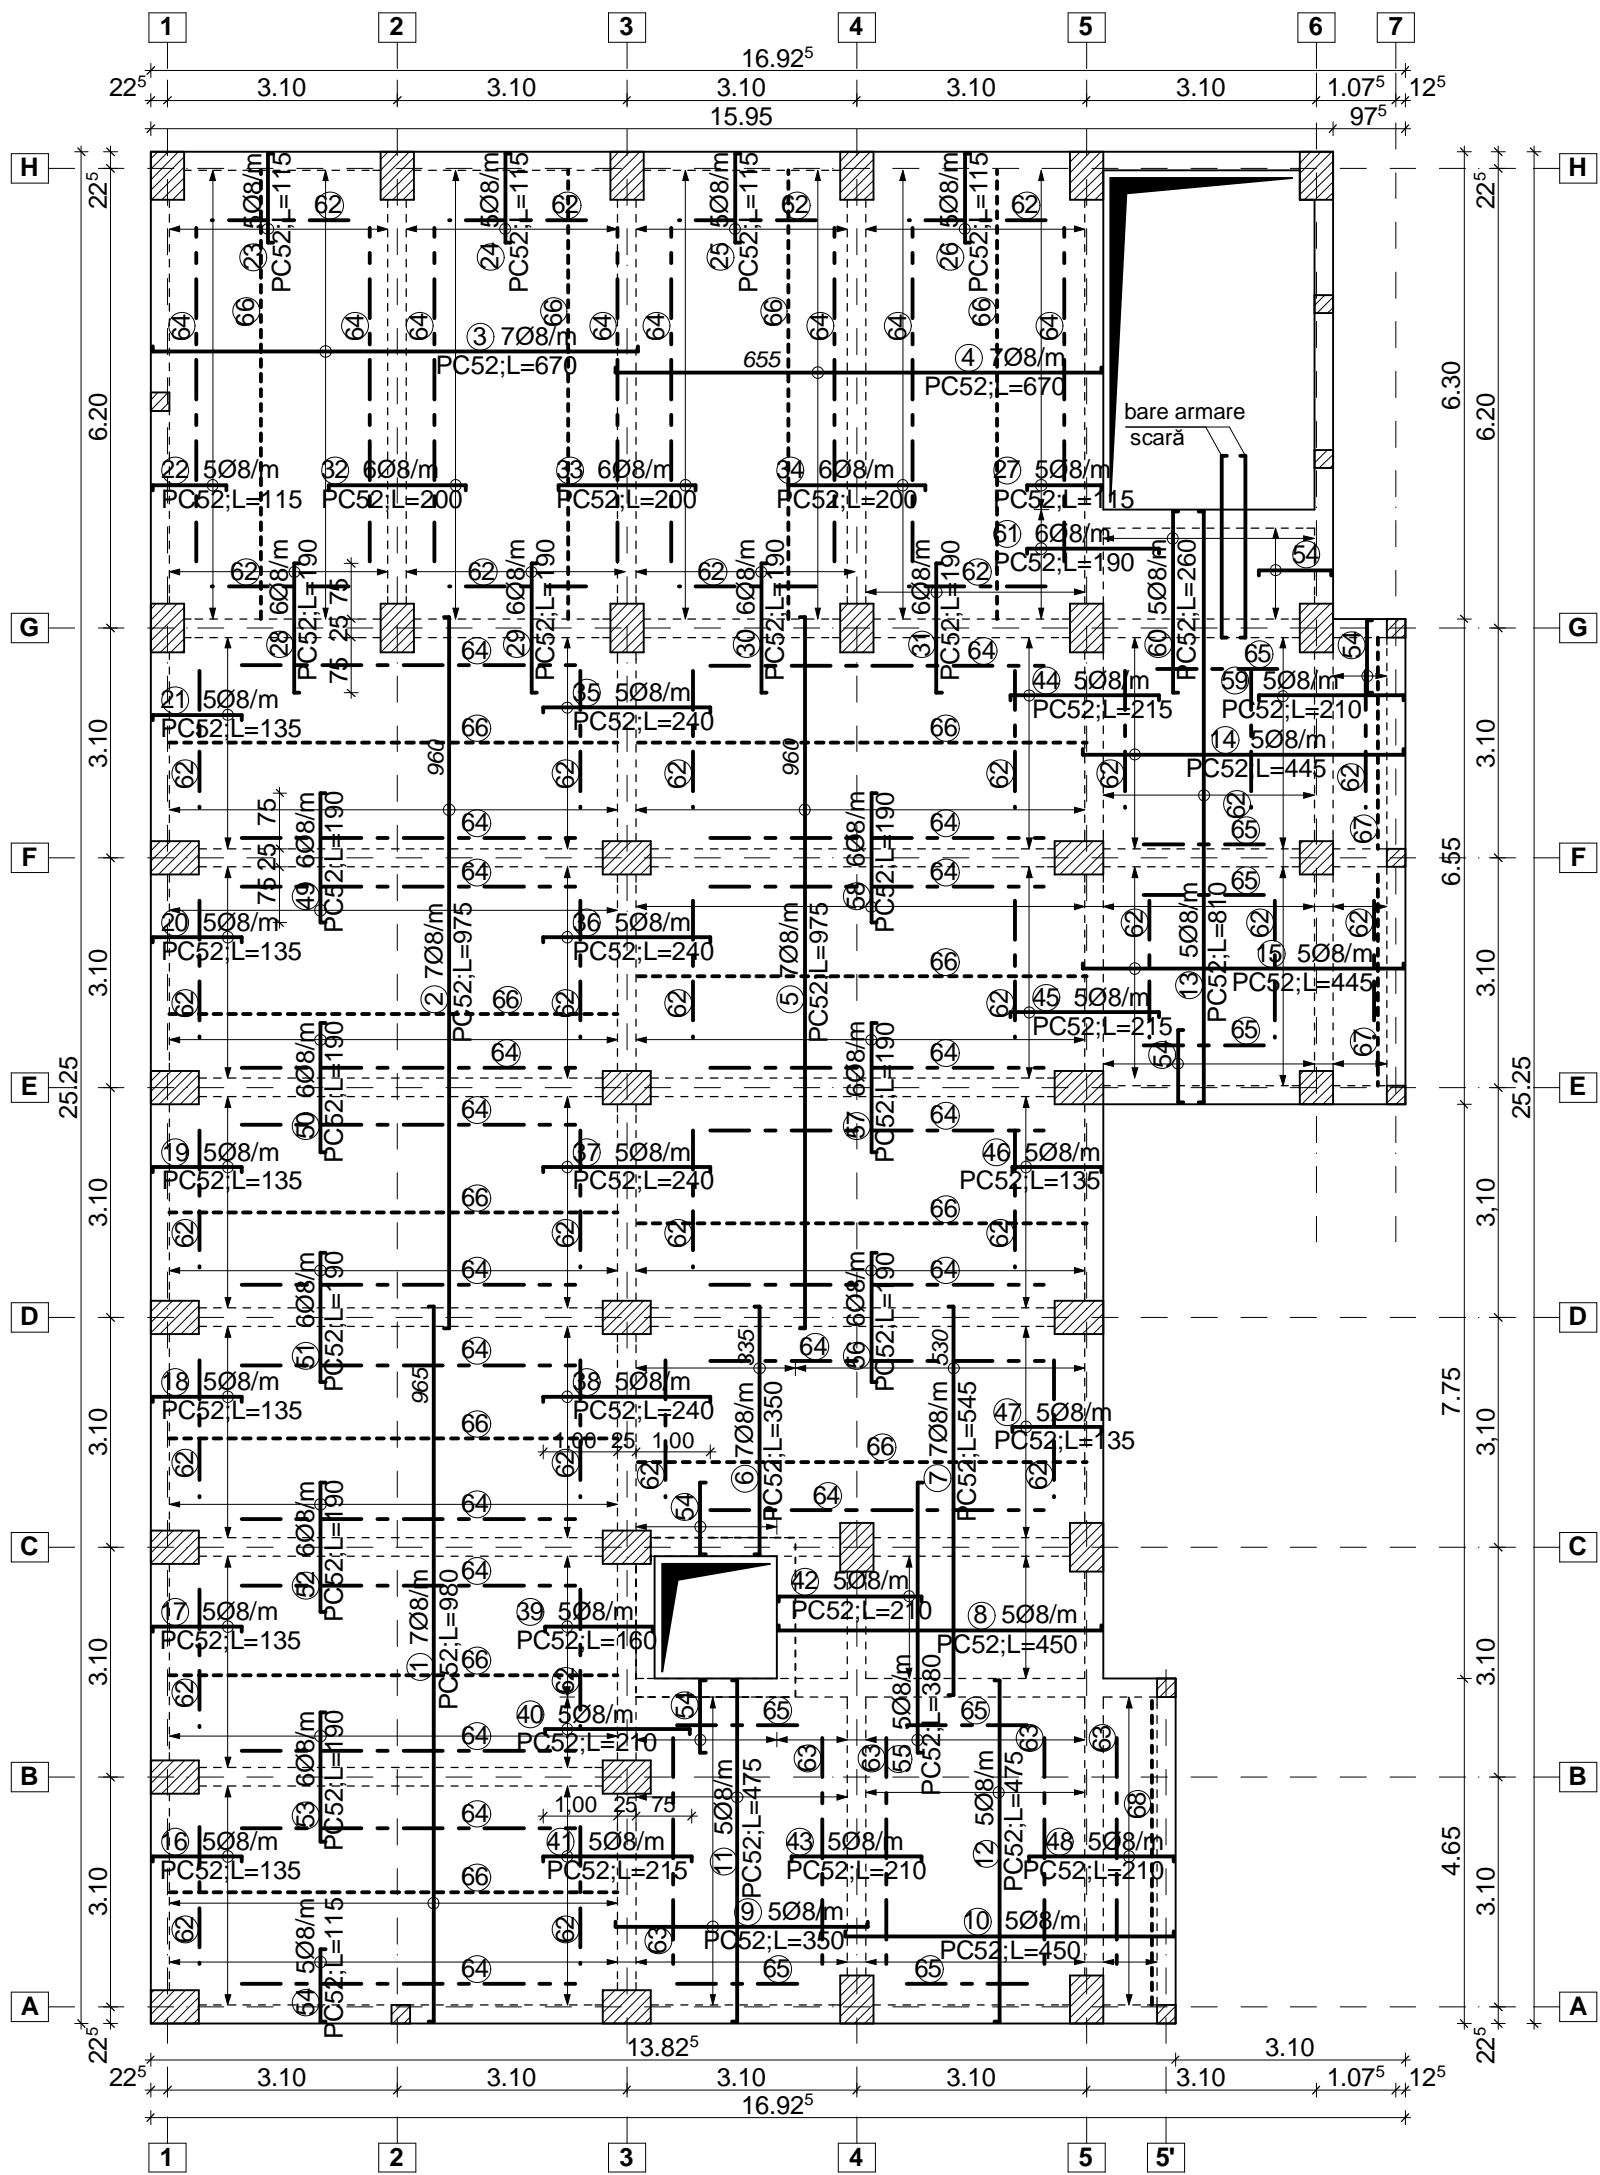

puțul liftului sub cota -3,55 va
avea adâncimea de 1,40m

@ 4010/m²
OB37; L=45

- - bare de repartiție 406/m OB37 dispuse la partea
superioară a călăreților de pe reazeme;
----- bare de repartiție 406/m OB37 dispuse la partea
inferioară


armătura de repartiție 406/m OB 37
suprapunere peste călăreți de 20 cm

MATERIALE:

- beton armat: C20/25 BS I 32.5 0-71 T3,
- armare: PC52; OB37
- acoperire cu beton 1.5cm

ÎNAINTE DE FASONARE, LUNGIMEA EXACTĂ A BARELOR
SE VA STABILI PRIN MĂSURARE DIRECTĂ PE COFRAJ.

EXPERT					
VERIFICATOR	ing. Constantin FIRTEA		CERINȚA - A1	REFERAT VERIFICARE NR.	DATA .../.../...
P.E.C.		Proiectare Expertizare Consolidare	Beneficiar:		Pr. nr.
S.C. Proiectare-Expertizare-Consolidare S.R.L. - IAȘI - J22/2970/2004 - C.U.I. 17088474			LICEUL DE INFORMATICĂ "GRIGORE C. MOISIL" IAȘI		117/R/2007
Șef proiect	arh. SASU IOAN	Semnătura	Scara:	Titlu proiect:	Faza
Proiectat	ing. L. FIRTEA		1/100	EXPERTIZĂ TEHNICĂ CORP A ȘI PROIECT EXTINDERE	P.Th.+D.E.
Desenat	ing. O. PETCU		Data:	LICEUL DE INFORMATICĂ "GRIGORE C. MOISIL" IAȘI	Planșa
			10/2008	str. PETRE ANDREI, nr. 9, MUNICIPIUL IAȘI	R-8
				PLAN ARMARE PLANȘEU CURENT	
				(COTA: -0,05; +3,45; +6,95; +10,45)	

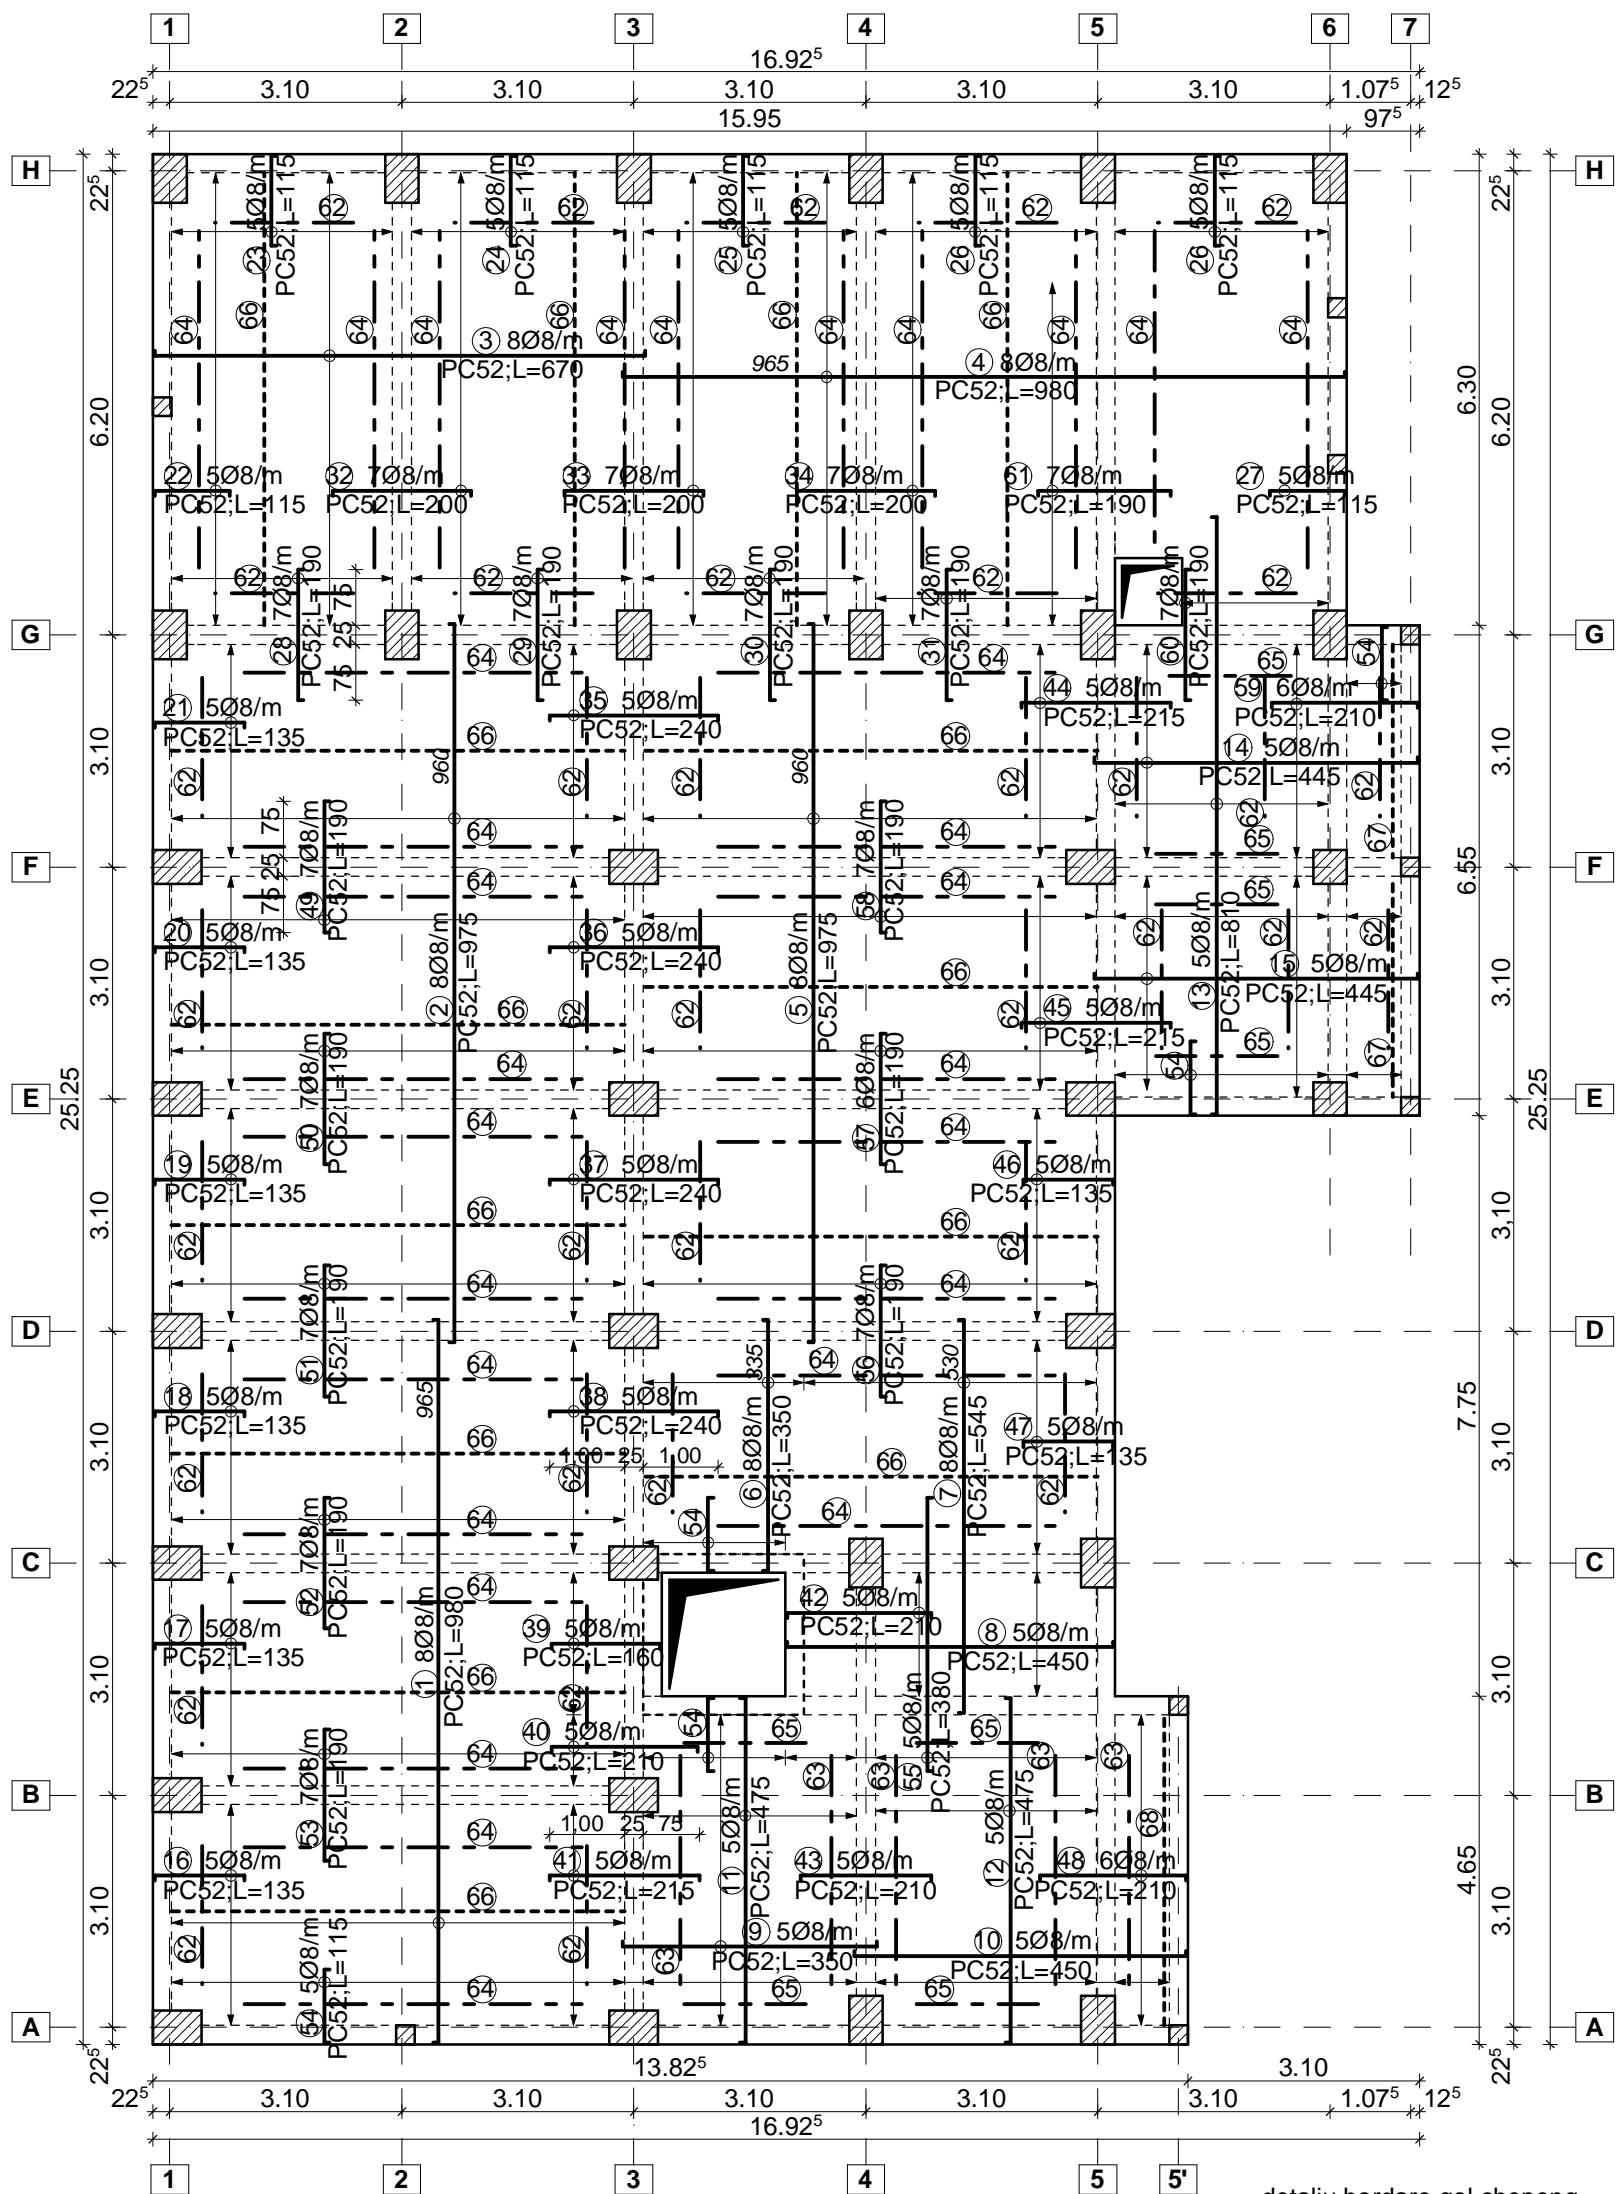

@ 4Ø10/m²
OB37; L=45

LEGENDĂ:

- - - - - bare de repartiție 4Ø6/m OB37 dispuse la partea superioară a călăreților de pe reazeme;
- - - - - bare de repartiție 4Ø6/m OB37 dispuse la partea inferioară

ÎNAINTE DE FASONARE, LUNGIMEA EXACTĂ A BARELOR
SE VA STABILI PRIN MĂSURARE DIRECTĂ PE COFRAJ.

armătura de repartiție 4Ø6/m OB 37
suprapunere peste călăreți de 20 cm

MATERIALE:

- beton armat: C20/25 BS I 32.5 0-71 T3,
- armare: PC52; OB37
- acoperire cu beton 1.5cm

detaliu bordare gol chepeng

sc.:1/50

2x2Ø12 PC52,
L=170cm

2x2Ø12 PC52,
L=170cm

grindă peste
etaj III

EXPERT				
VERIFICATOR	ing. Constantin FIRTEA	CERINȚA - A1	REFERAT VERIFICARE NR.	DATA .../.../...
P.E.C.		Proiectare Expertizare Consolidare	Beneficiar:	Pr. nr.
S.C. Proiectare-Expertizare-Consolidare S.R.L. - IAȘI - J22/2970/2004 - C.U.I. 17088474			LICEUL DE INFORMATICĂ "GRIGORE C. MOISIL" IAȘI	117/R/2007
	Nume	Semnătura	Scara:	Titlu proiect:
Șef proiect	arh. SASU IOAN		1/100	EXPERTIZĂ TEHNICĂ CORP A ȘI PROIECT EXTINDERE
Proiectat	ing. L. FIRTEA ing. O. PETCU		Data:	LICEUL DE INFORMATICĂ "GRIGORE C. MOISIL" IAȘI
Desenat	ing. O. PETCU		10/2008	str. PETRE ANDREI, nr. 9, MUNICIPIUL IAȘI
			PLAN ARMARE PLANȘEU TERASĂ (COTA: +13,95)	Faza P.Th.+D.E.
				Planșa R-9