


# LEGENDA:

- A — Retea apa existenta
- — Retea canalizare existenta
- — Conducte canalizare F 250 - propuse
- ⊙ Camin de canalizare - existent
- ⊙ Camin de canalizare - propus
- ▤ Gura de scurgere pluviala
- ▤ Firida electrica de bransament existenta
- ▤ Firida electrica de bransament nou proiectate
- — Traseu bransament electric subteran -proiectat
- ⚡ Stalp de 8m cu proiectoare pentru iluminat terenuri
- PT.PROPUS □ Amplasament propus pentru postul de transformare

# LEGENDA:

- ▨ Corp cladire Liceu informatica studiata pentru extindere
- ▨ Corp cladire existenta in Incinta Ilceu
- ▨ Corp cladire propus in cadrul extinderii Liceului de informatica

- ▲ Intrare principala in Liceul de Informatica Corp 1
- ▲ Intrare secundara in Liceul de Informatica Corp 1 si 43
- ▲ Intrare secundara propusa in Liceul de Informatica Corp B

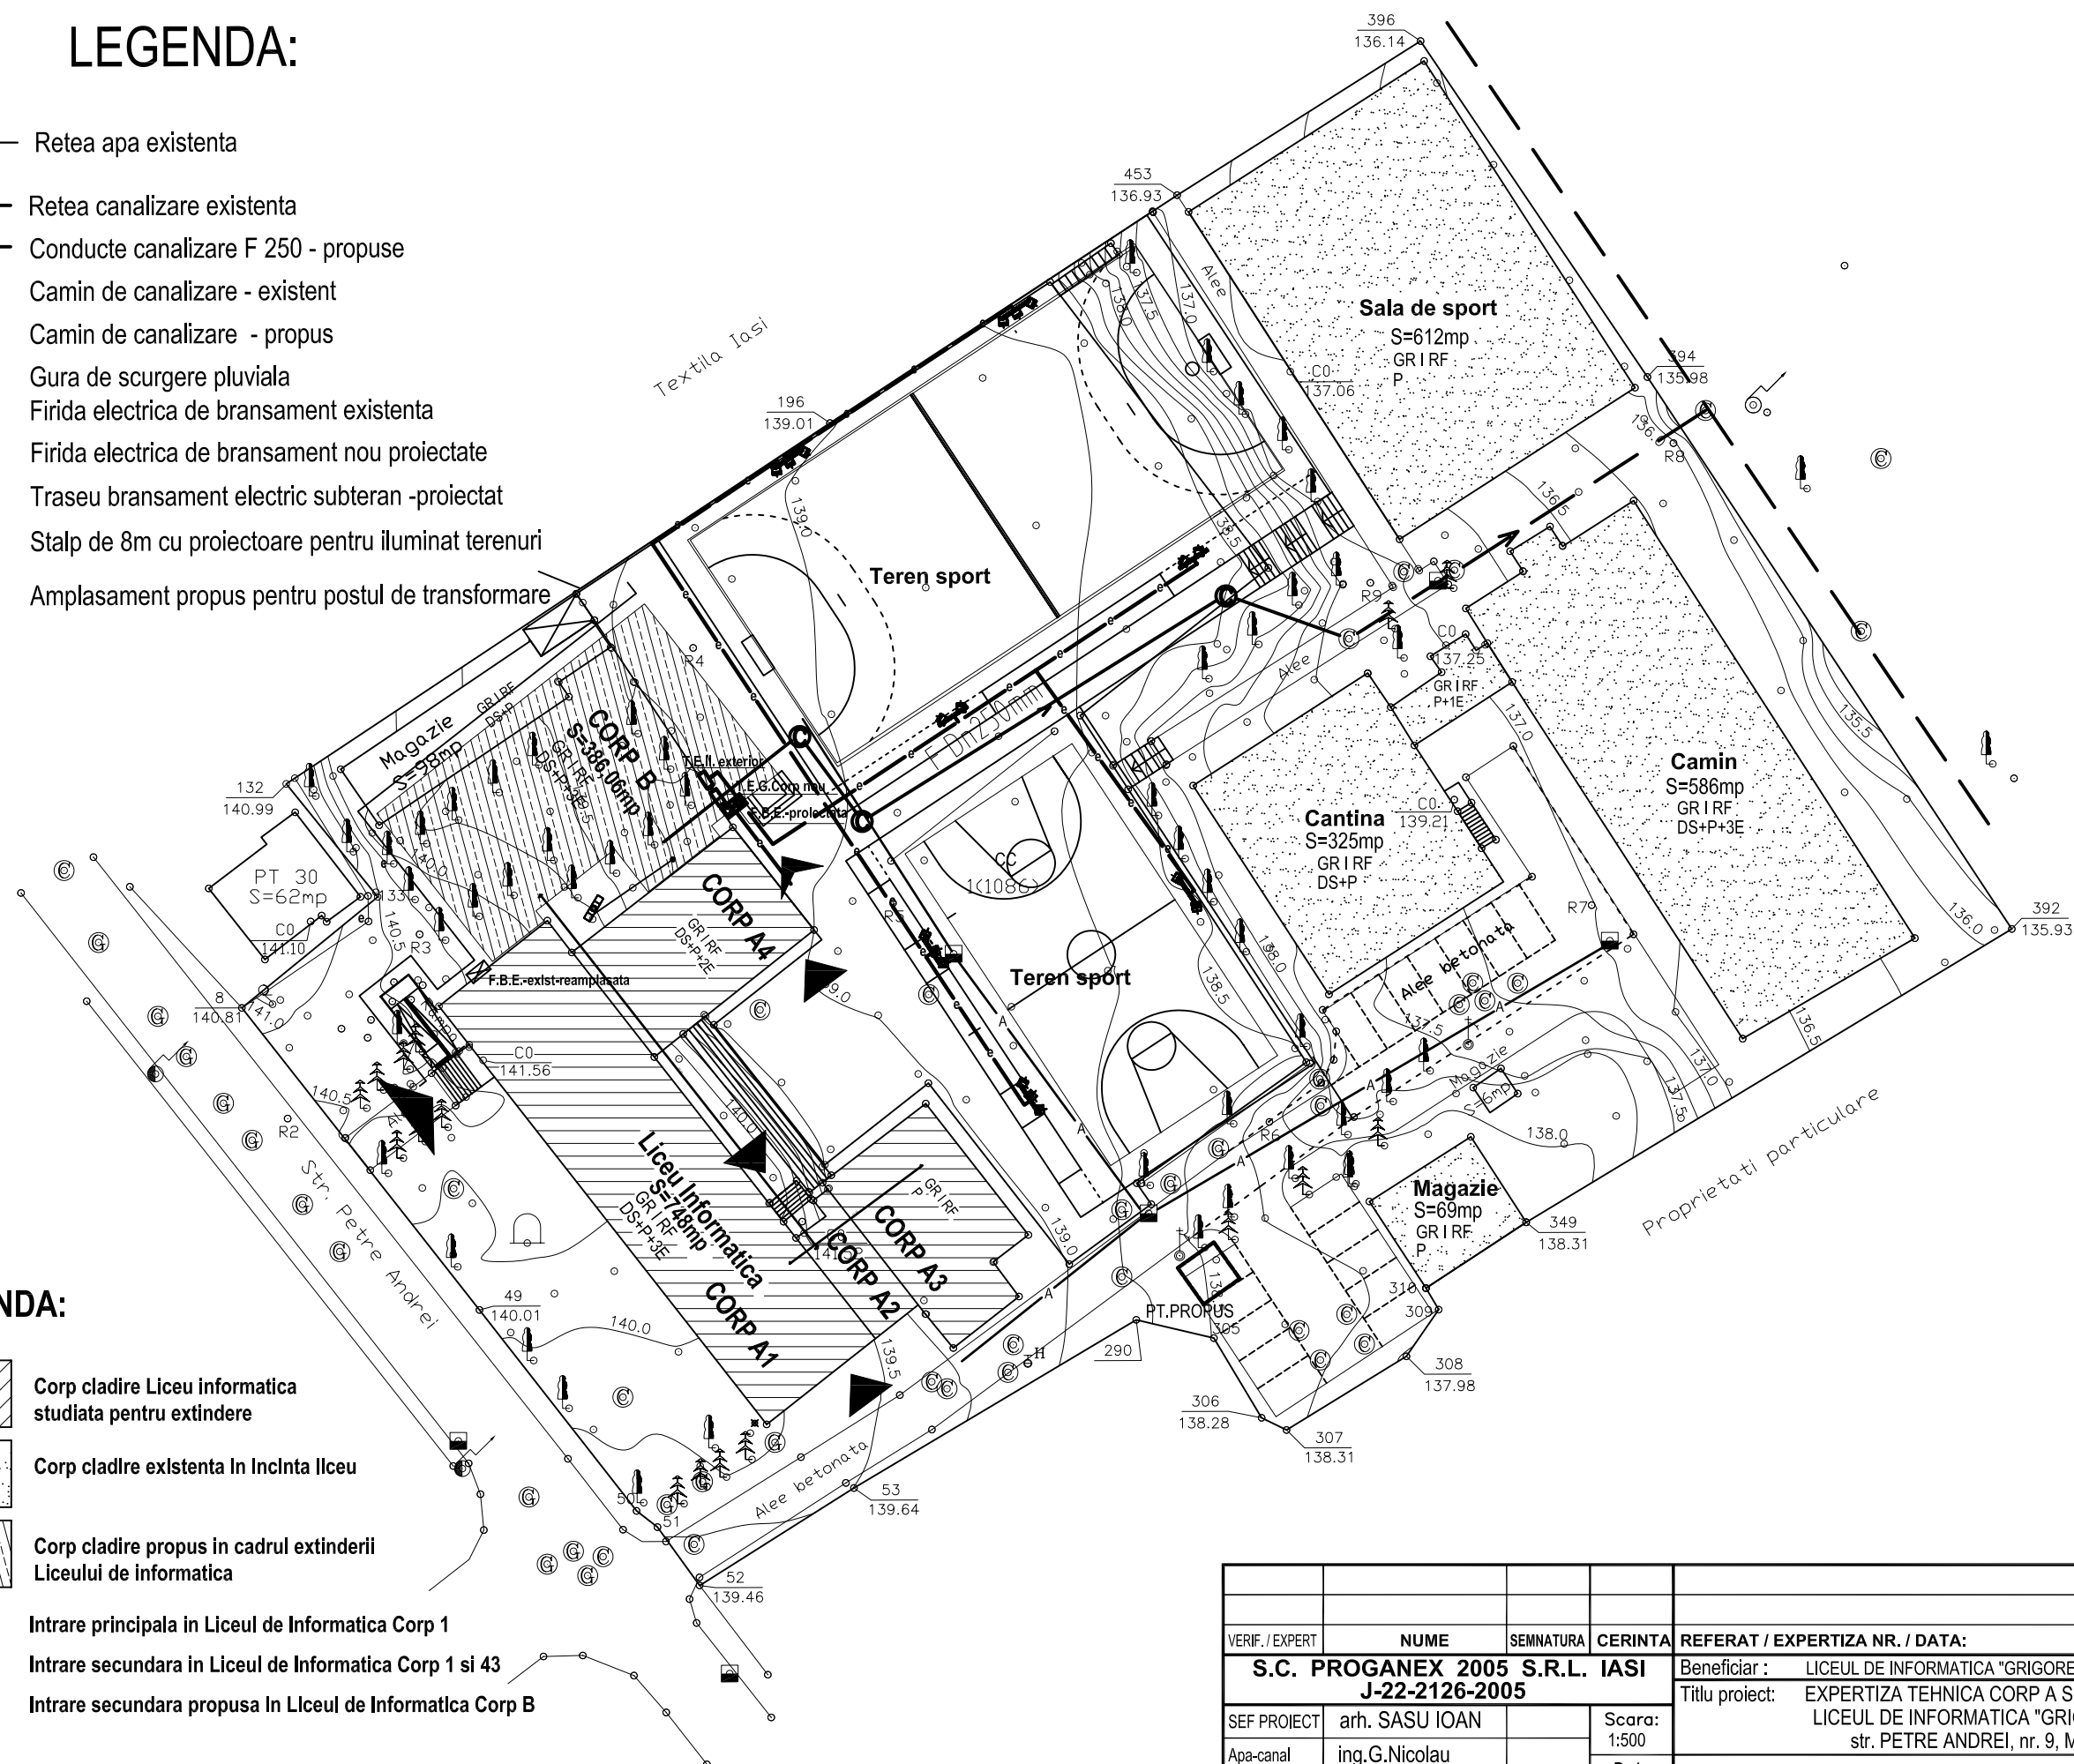

VERIF. / EXPERT	NUME	SEMNATURA	CERINTA	REFERAT / EXPERTIZA NR. / DATA:	
S.C. PROGANEX 2005 S.R.L. IASI	J-22-2126-2005			Beneficiar : LICEUL DE INFORMATICA "GRIGORE C. MOISIL" IASI	Proiect nr.: 1.17 / 2007
SEF PROIECT	arh. SASU IOAN		Scara: 1:500	Titlu proiect: EXPERTIZA TEHNICA CORP A SI PROIECT EXTINDERE LICEUL DE INFORMATICA "GRIGORE C. MOISIL" IASI str. PETRE ANDREI, nr. 9, MUNICIPIUL IASI	Faza: PAC
Apa-canal	ing. G. Nicolau		Data: 10.2008		Plansa nr.: E-0
Pr.-electrice	ing. L. GOREA				
PLAN COORDONATOR RETELE					